



天山天池风景名胜区总体规划（2022-2035）

The General Planning For Tianshan Tianchi Scenic Area



图例

天山天池风景名胜区，位于新疆维吾尔自治区昌吉回族自治州阜康市境内，地处东天山博格达峰北麓，准噶尔盆地古尔班通古特沙漠南缘。风景区处于丝绸之路经济带沿线，是新疆第一个国家级风景名胜区。

天山天池风景区是距首府乌鲁木齐最近的著名景区，路程约65公里，距离乌鲁木齐地窝堡机场70公里；距离昌吉州首府昌吉市约80公里，与阜康城区仅约10公里路程，区位优势突出。

图名

区位关系图

图号

0-1

日期


2022 年 2 月

组织编制单位：新疆维吾尔自治区林业和草原局
新疆天池管理委员会
承担编制单位：上海同异城市设计有限公司
中国风景名胜区协会



天山天池风景名胜区总体规划（2022-2035）

The General Planning For Tianshan Tianchi Scenic Area

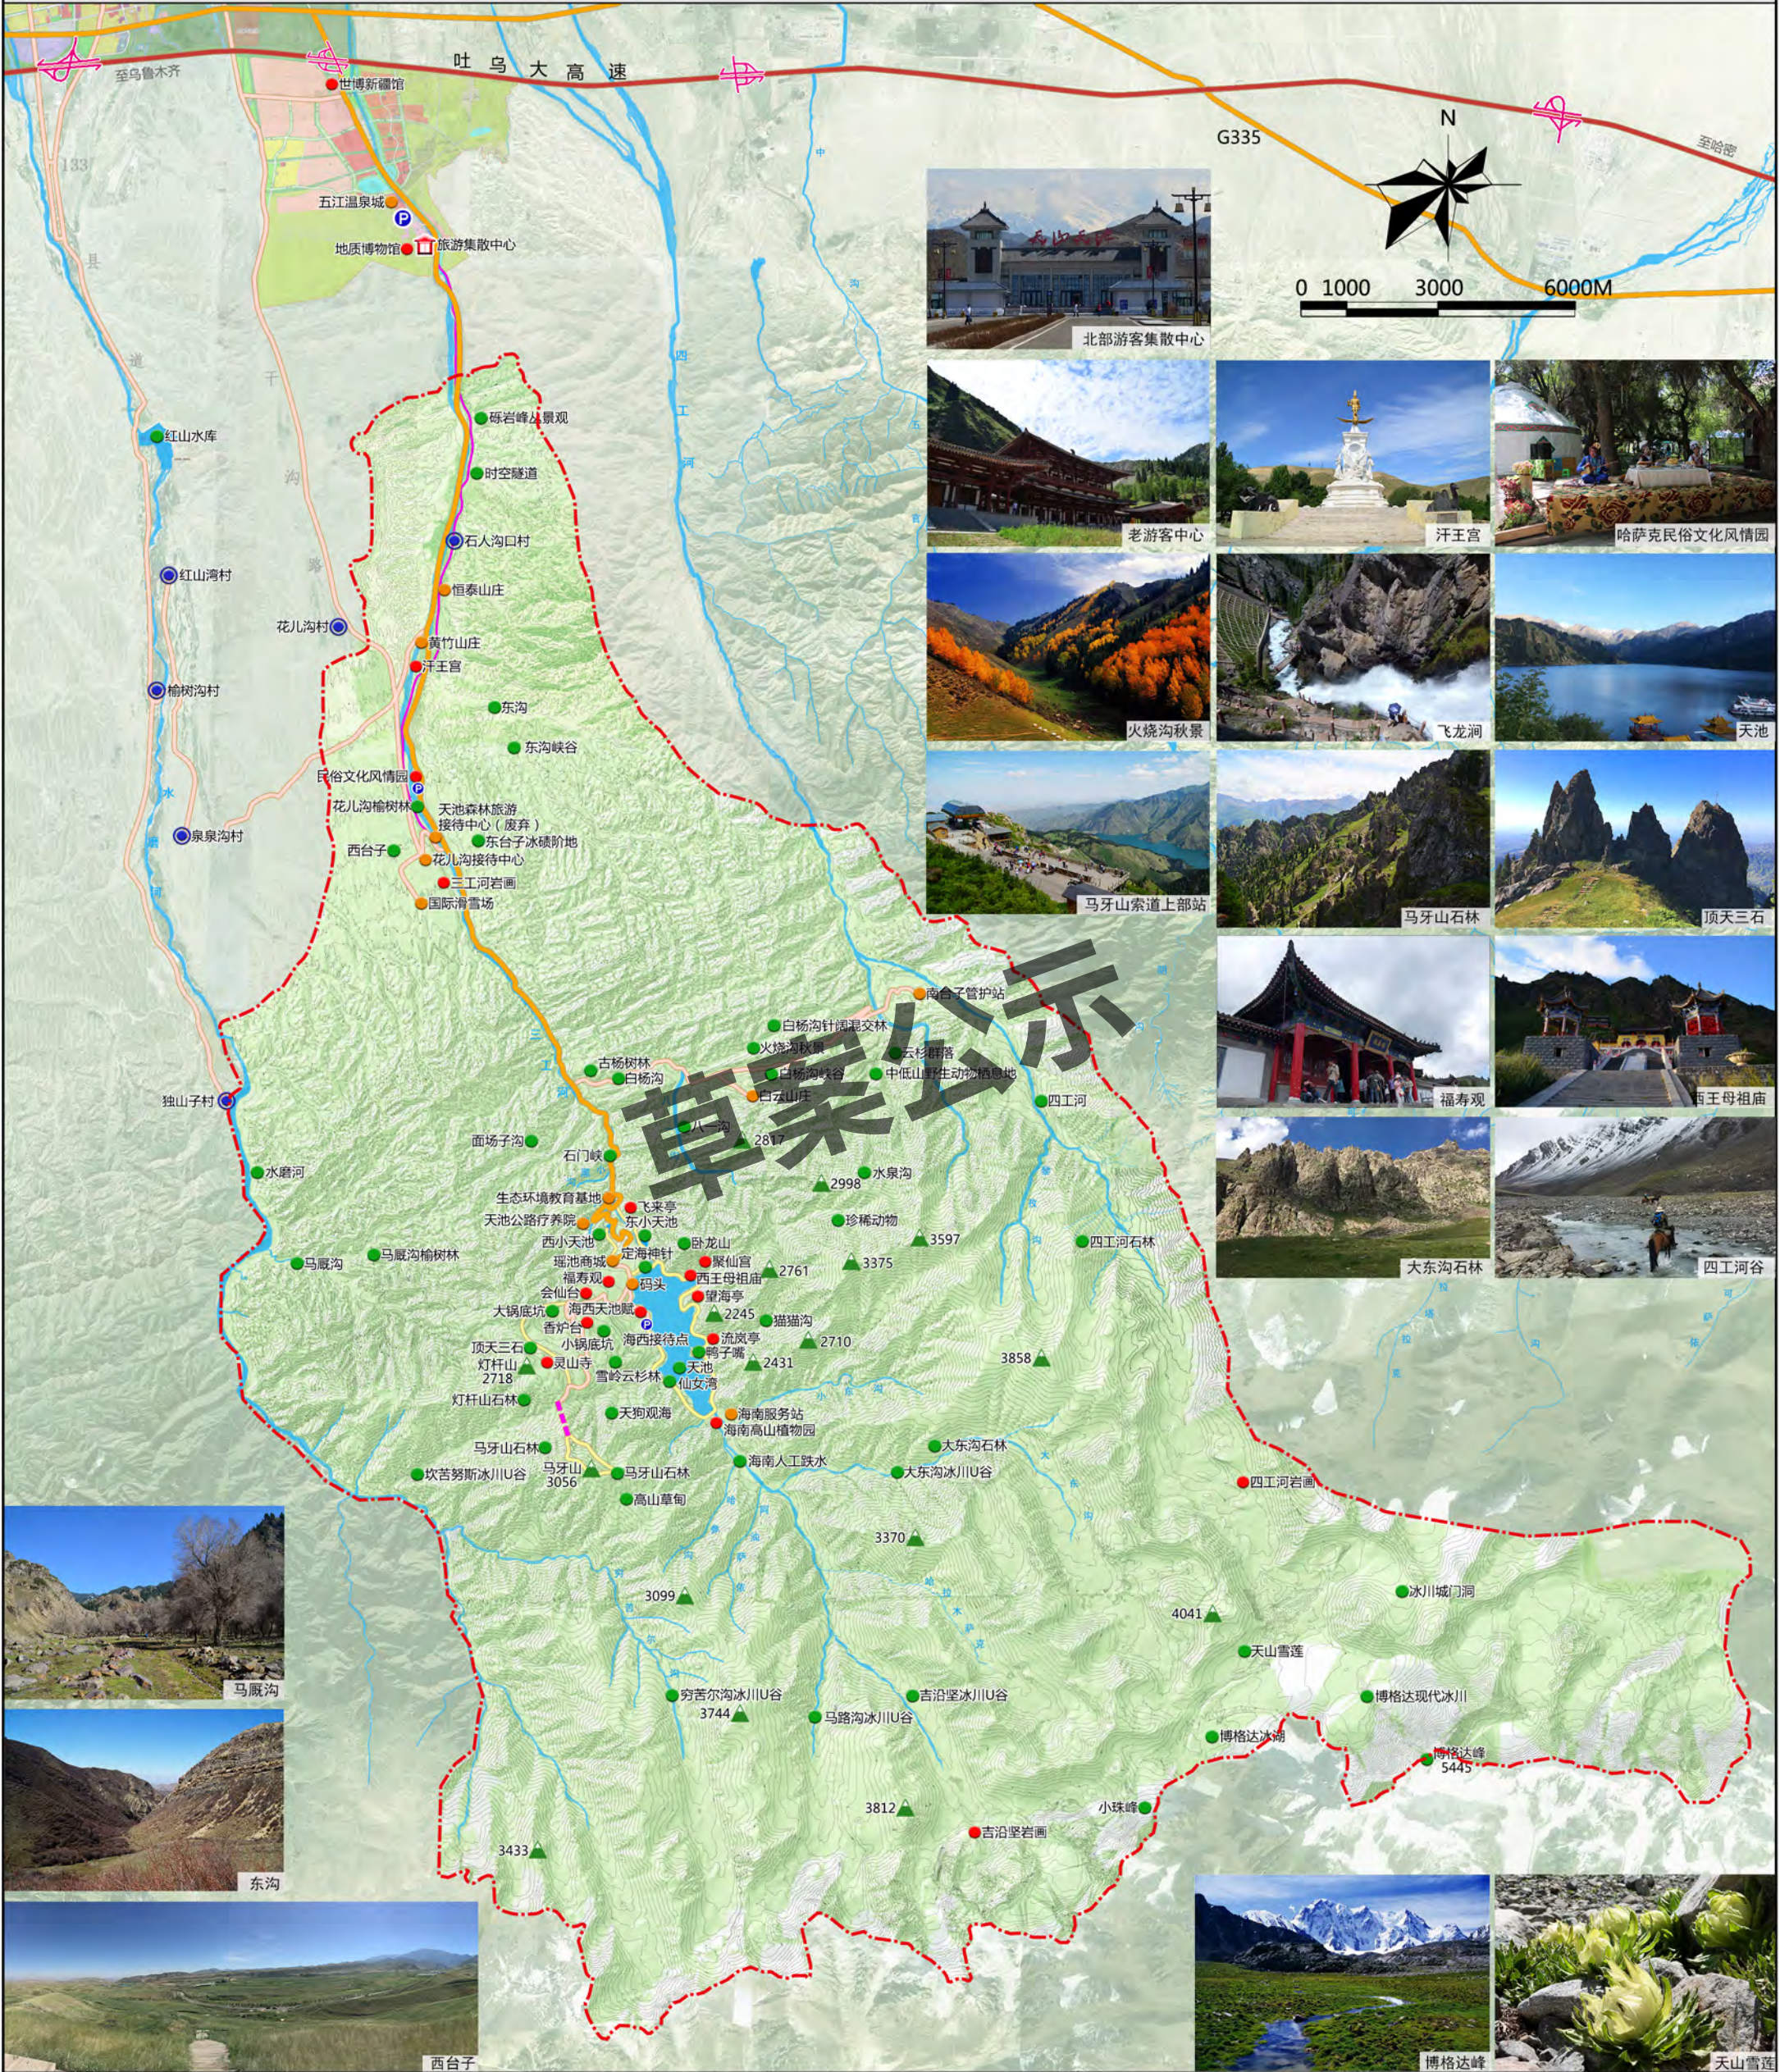


图例	图名 综合现状图			
	图号 0-2		日期	2022 年 2 月
	组织编制单位: 新疆维吾尔自治区林业和草原局 新疆天池管理委员会 承担编制单位: 上海同异城市设计有限公司 中国风景名胜区协会			

●	自然景源	P	停车场	—	自行车道
●	人文景源	—	游步道	—	现状索道
●	服务设施	—	吐乌大高速	—	高速出入口
▲	山峰	—	省道	—	水域
●	村庄	—	公路	—	规划范围
□	旅游集散中心	—	土路		



天山天池风景名胜区总体规划（2022-2035）

The General Planning For Tianshan Tianchi Scenic Area

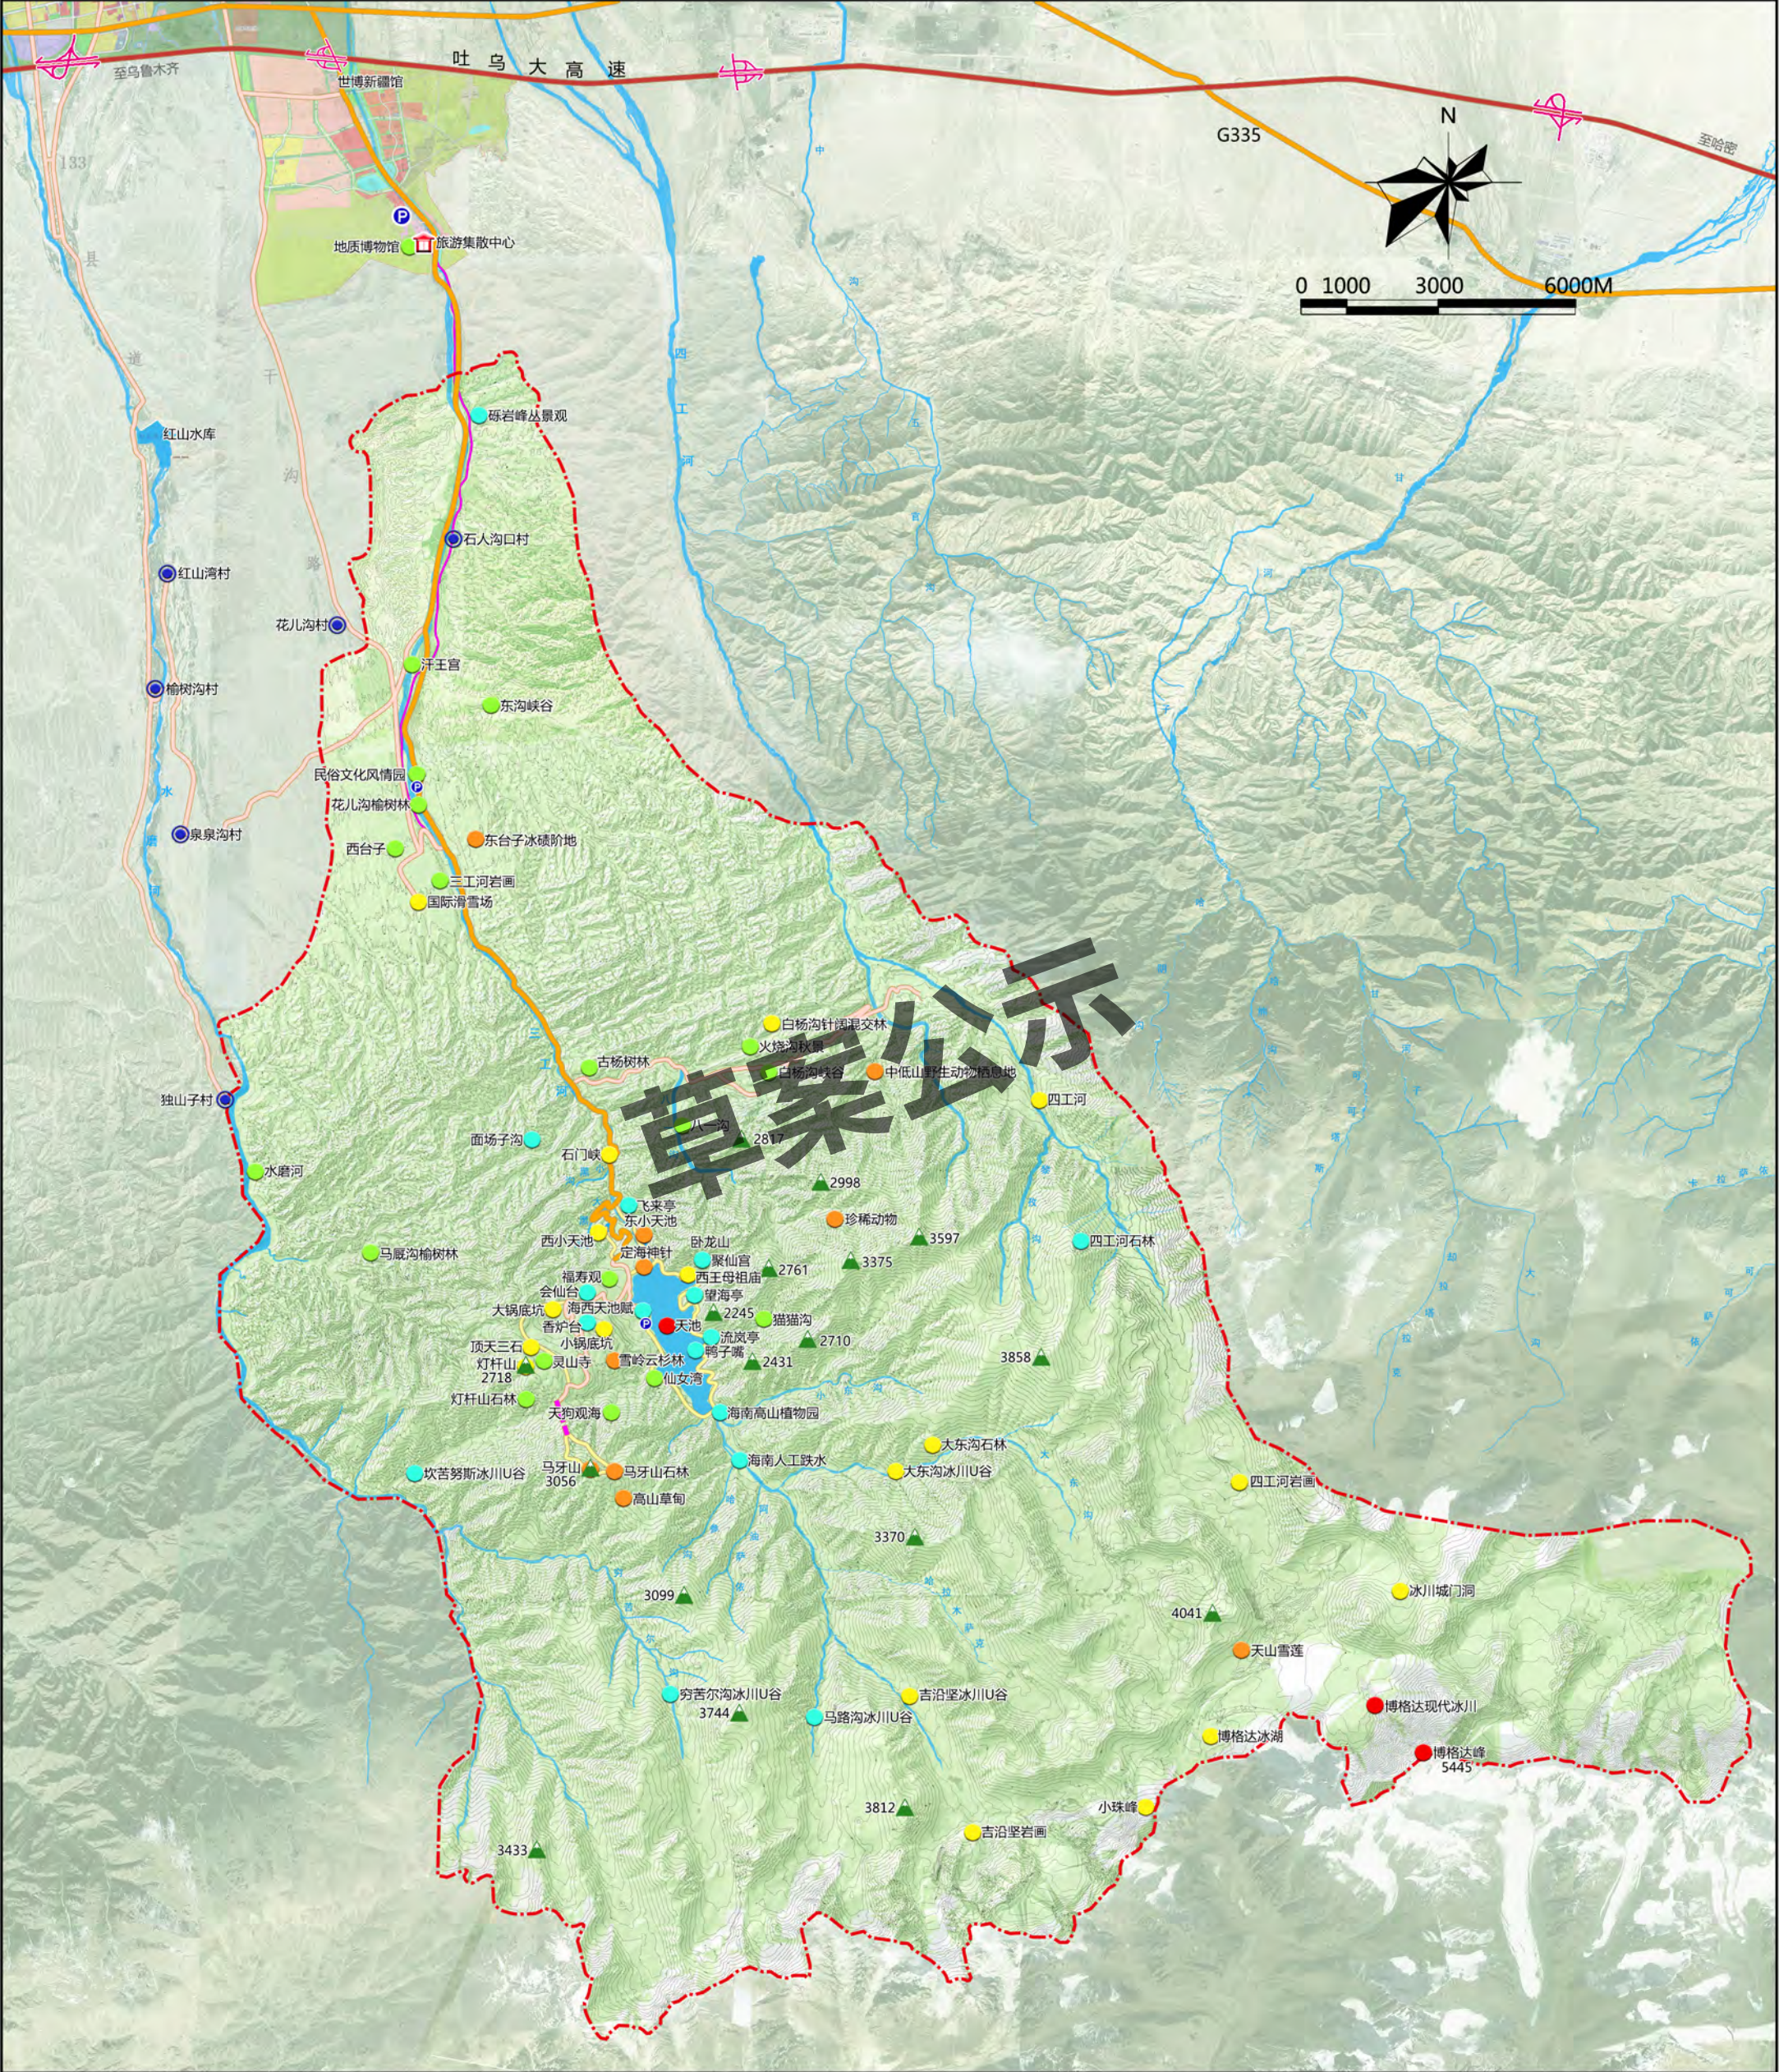


图例	景源评价与现状分析图			
	图名	景源评价与现状分析图		
	图号	0-3	日期	2022 年 2 月
组织编制单位：新疆维吾尔自治区林业和草原局 新疆天池管理委员会 承担编制单位：上海同异城市设计有限公司 中国风景名胜区协会				



天山天池风景名胜区总体规划（2022-2035）

The General Planning For Tianshan Tianchi Scenic Area

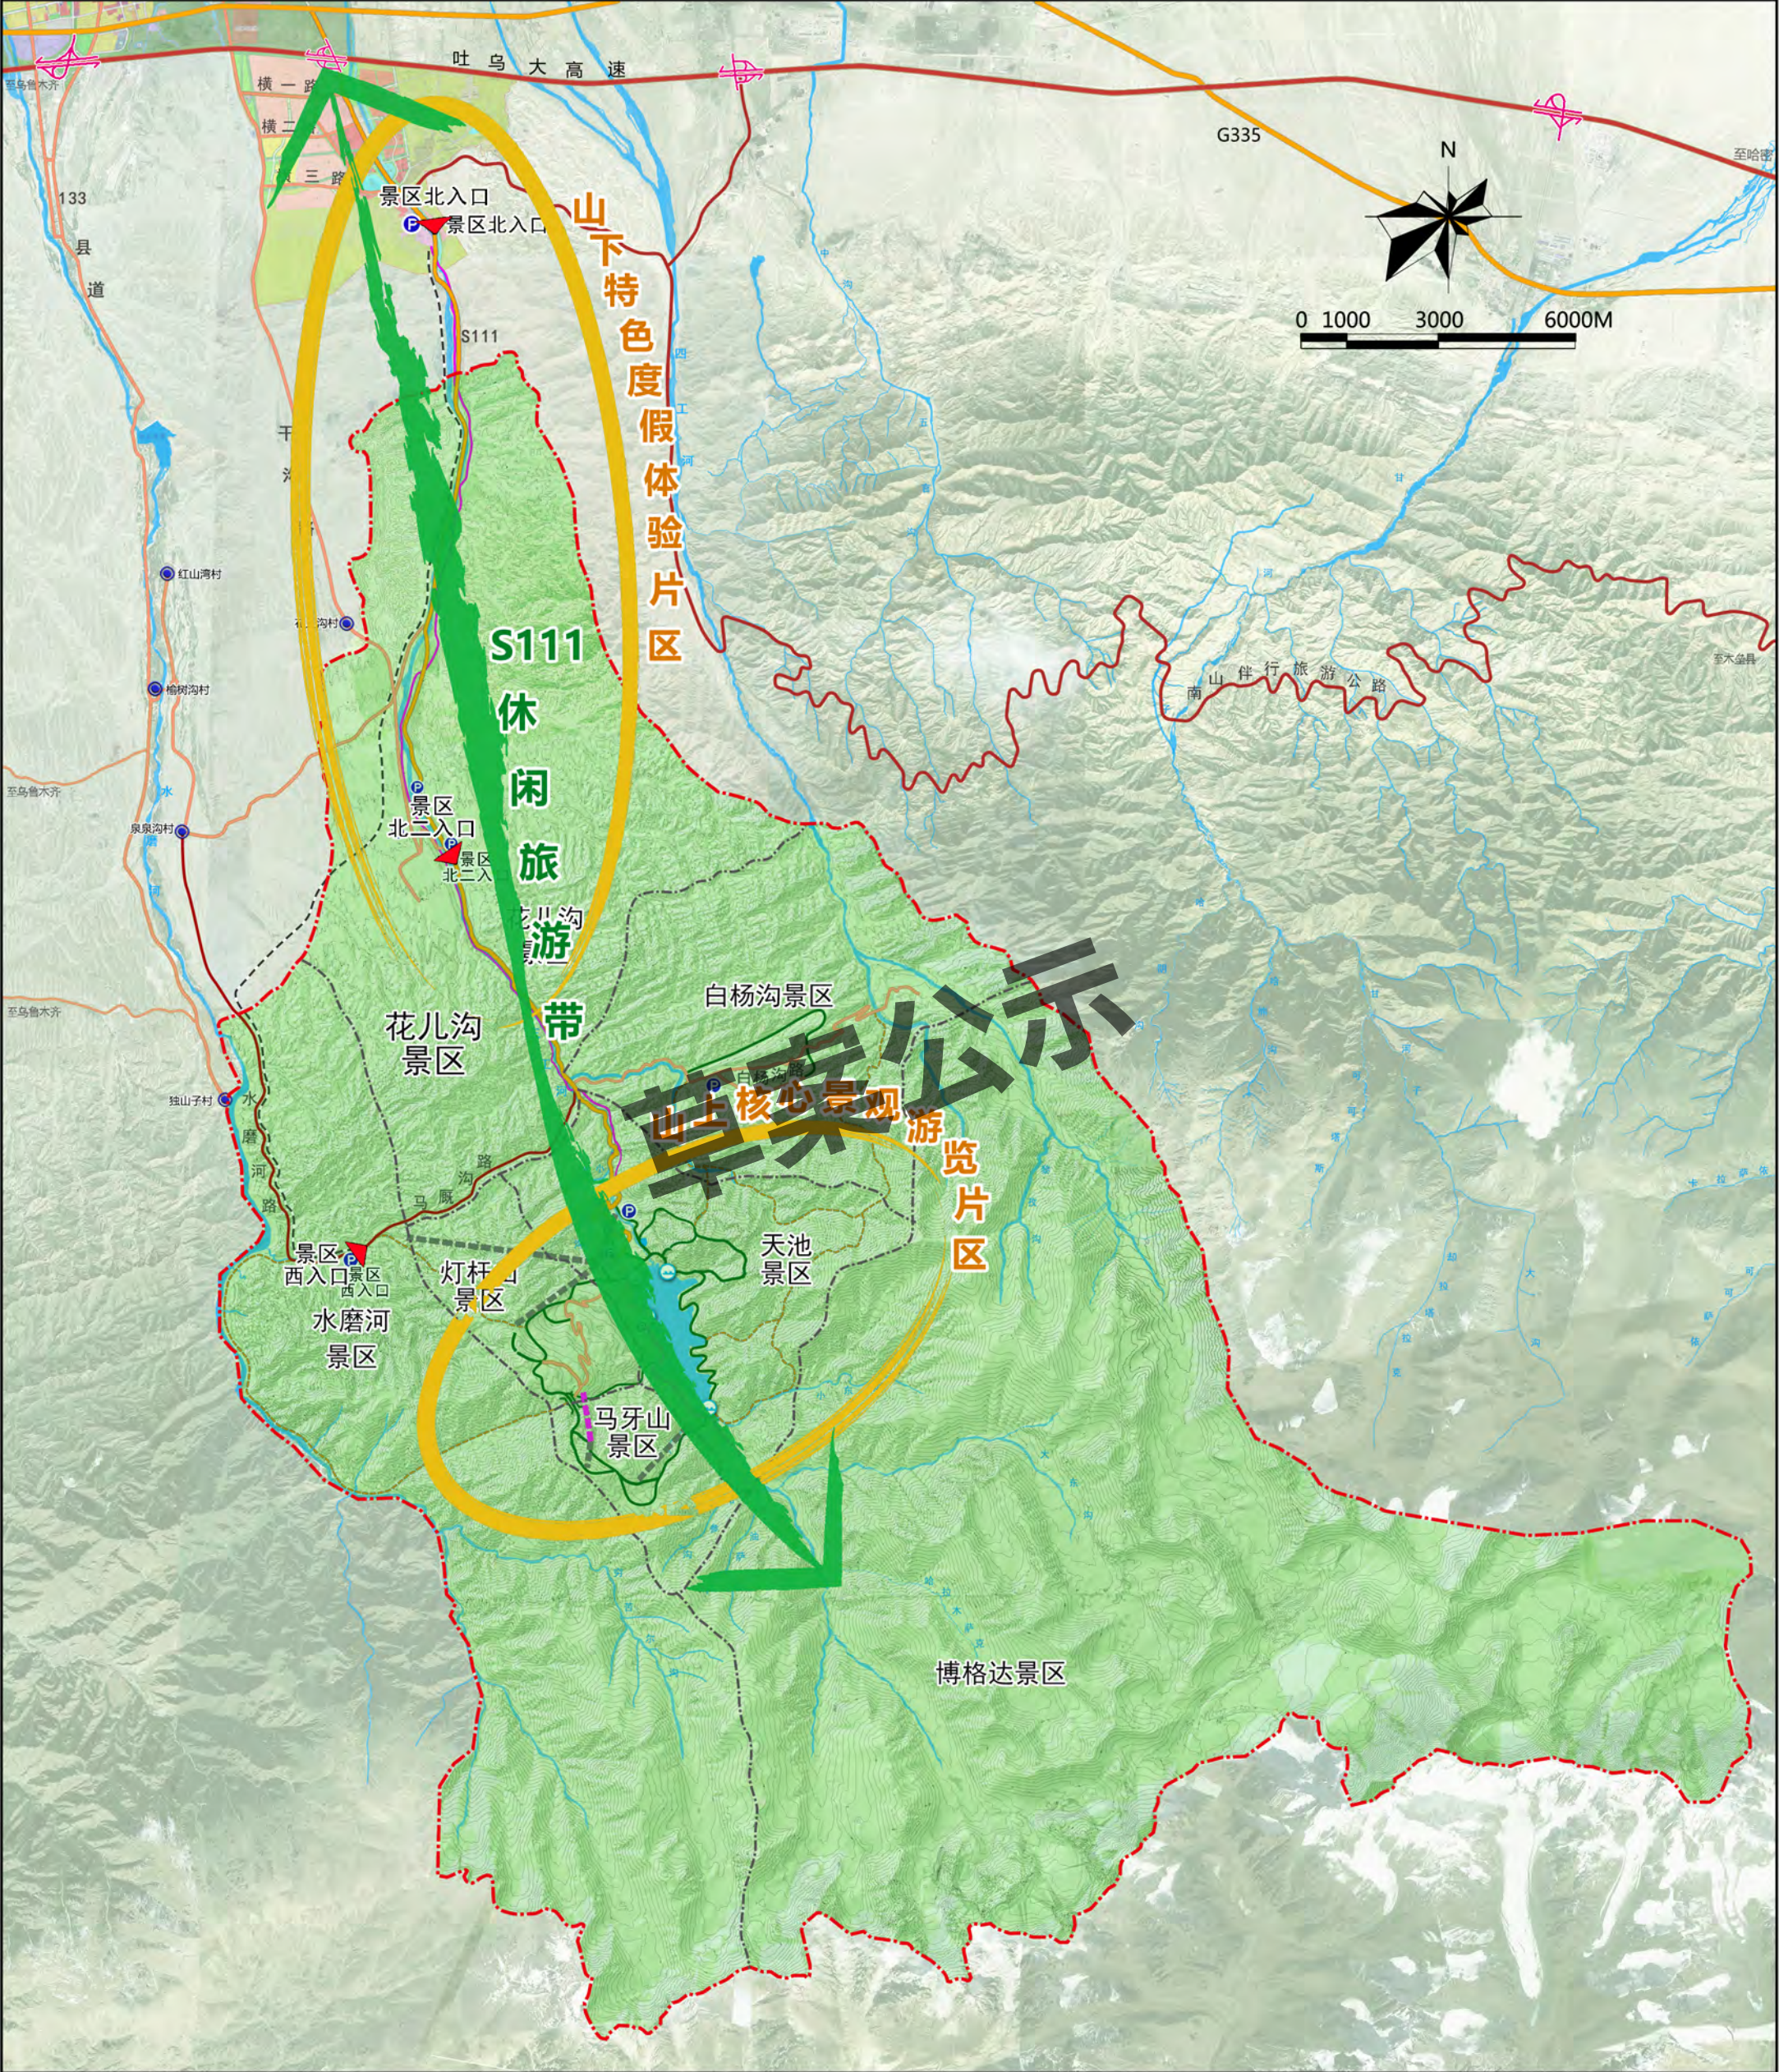

图例

- 吐乌大高速
- 省道
- 高速出入口
- 水域
- 景区分区界线
- 规划范围

规划建立“一带、两片、三入口、八景区”的布局结构

一带：S111休闲旅游带
两片：山上核心景观游览片区、山下特色度假体验片区
三入口：北入口、北二入口、西入口
八景区：天池景区、灯杆山景区、马牙山景区、博格达景区、水磨河景区、白杨沟景区、花儿沟景区、梧桐沙漠景区

图名

空间结构图

图号

0-4

日期


2022 年 2 月

组织编制单位：新疆维吾尔自治区林业和草原局
新疆天池管理委员会
承担编制单位：上海同异城市设计有限公司
中国风景名胜区协会



天山天池风景名胜区总体规划（2022-2035）

The General Planning For Tianshan Tianchi Scenic Area

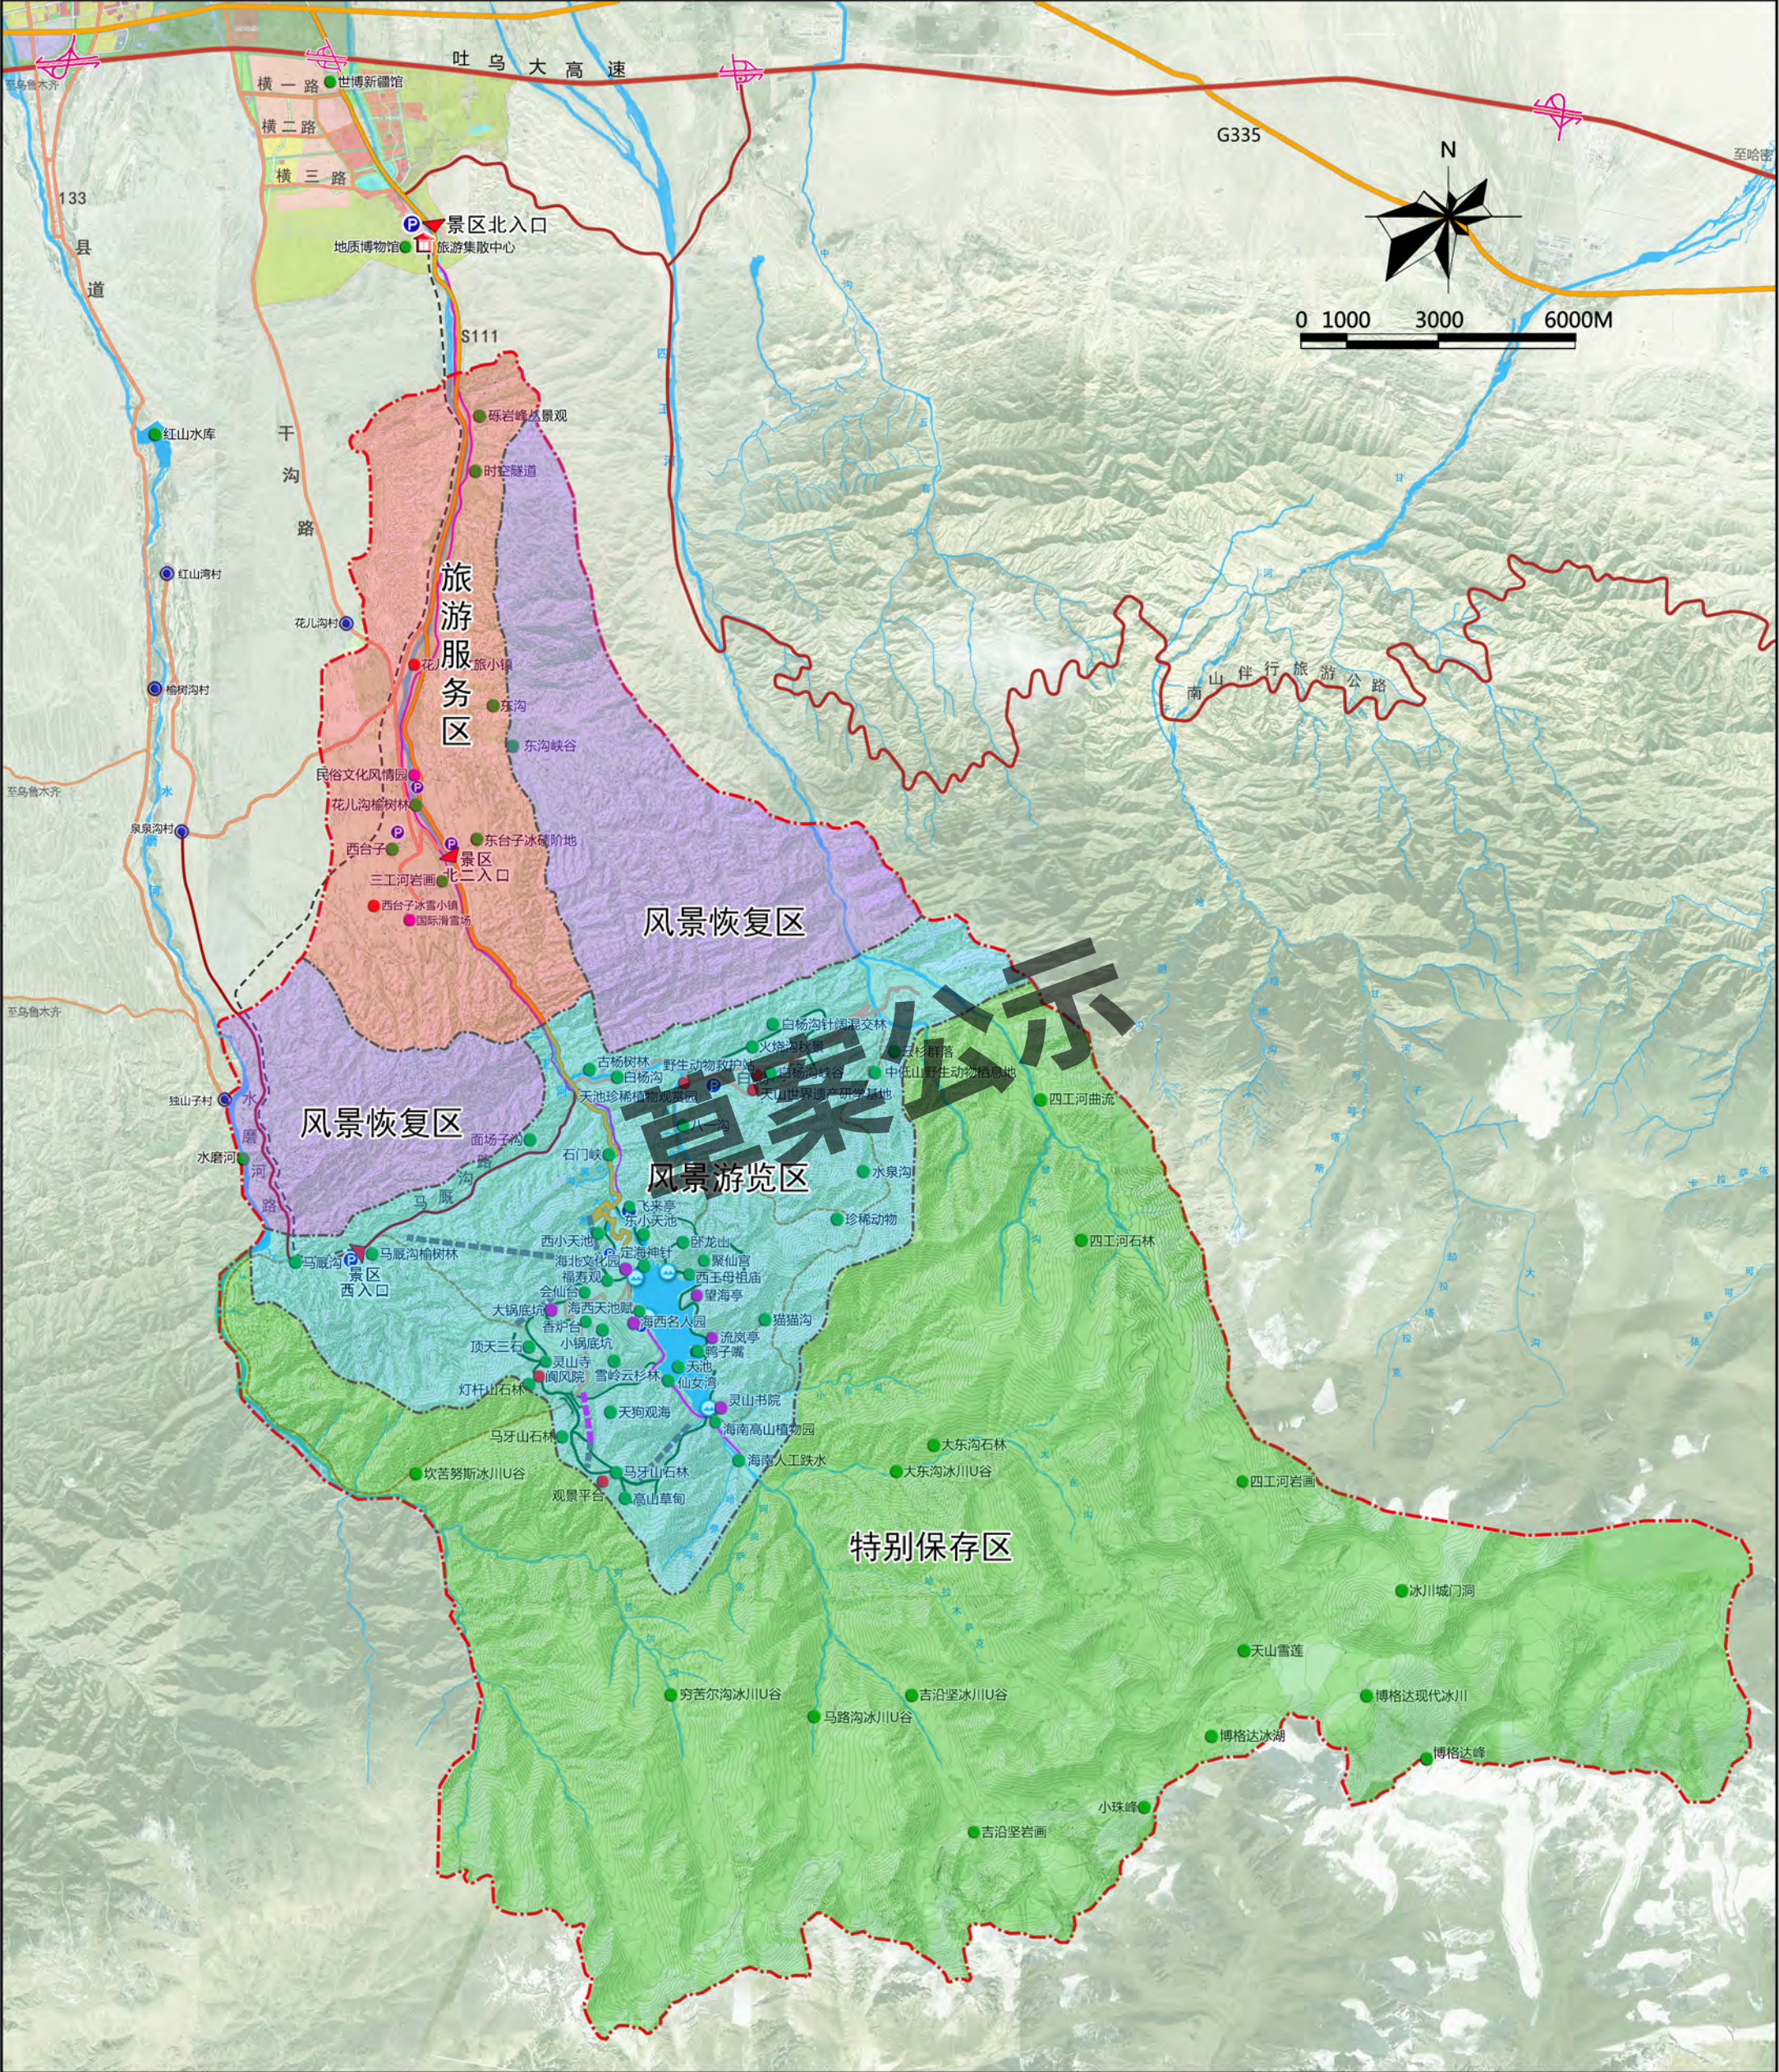

图例	特别保存区 风景游览区 风景恢复区 旅游服务区 发展控制区 功能分区界线 规划范围	图名	功能分区图		
		图号	0-5	日期	2022 年 2 月
		组织编制单位：新疆维吾尔自治区林业和草原局 新疆天池管理委员会 承担编制单位：上海同异城市设计有限公司 中国风景名胜区协会			



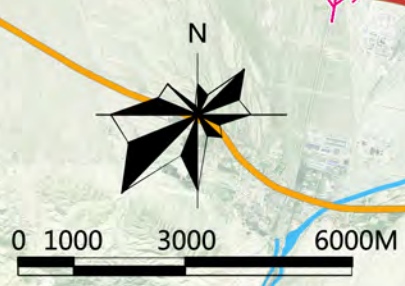


图 例	 吐乌大高速  观光火车  新建景点  访客接待中心  旅游服务区					图名	规划总图		
	 省道  巡护步道  水域  旅游点					图号	0-6	日期	2022 年 2 月
	 高速出入口  现状索道  码头  服务站					组织编制单位：新疆维吾尔自治区林业和草原局 新疆天池管理委员会 承担编制单位：上海同异城市设计有限公司 中国风景名胜区协会			
	 现状车行道  远期规划索道  景区停车场  分级保护线								
	 规划车行道  景区出入口  规划范围  特别保护区								
	 自行车道  保留景点  旅游集散中心  风景游览区								
	 游步道  改造景点  服务基地  风景恢复区								

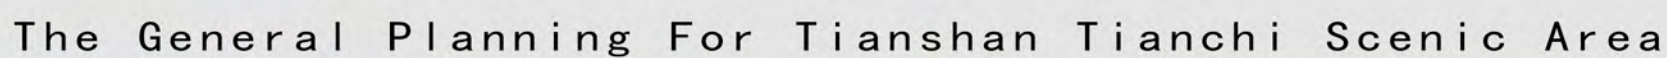

天山天池风景名胜区总体规划（2022-2035）

The General Planning For Tianshan Tianchi Scenic Area

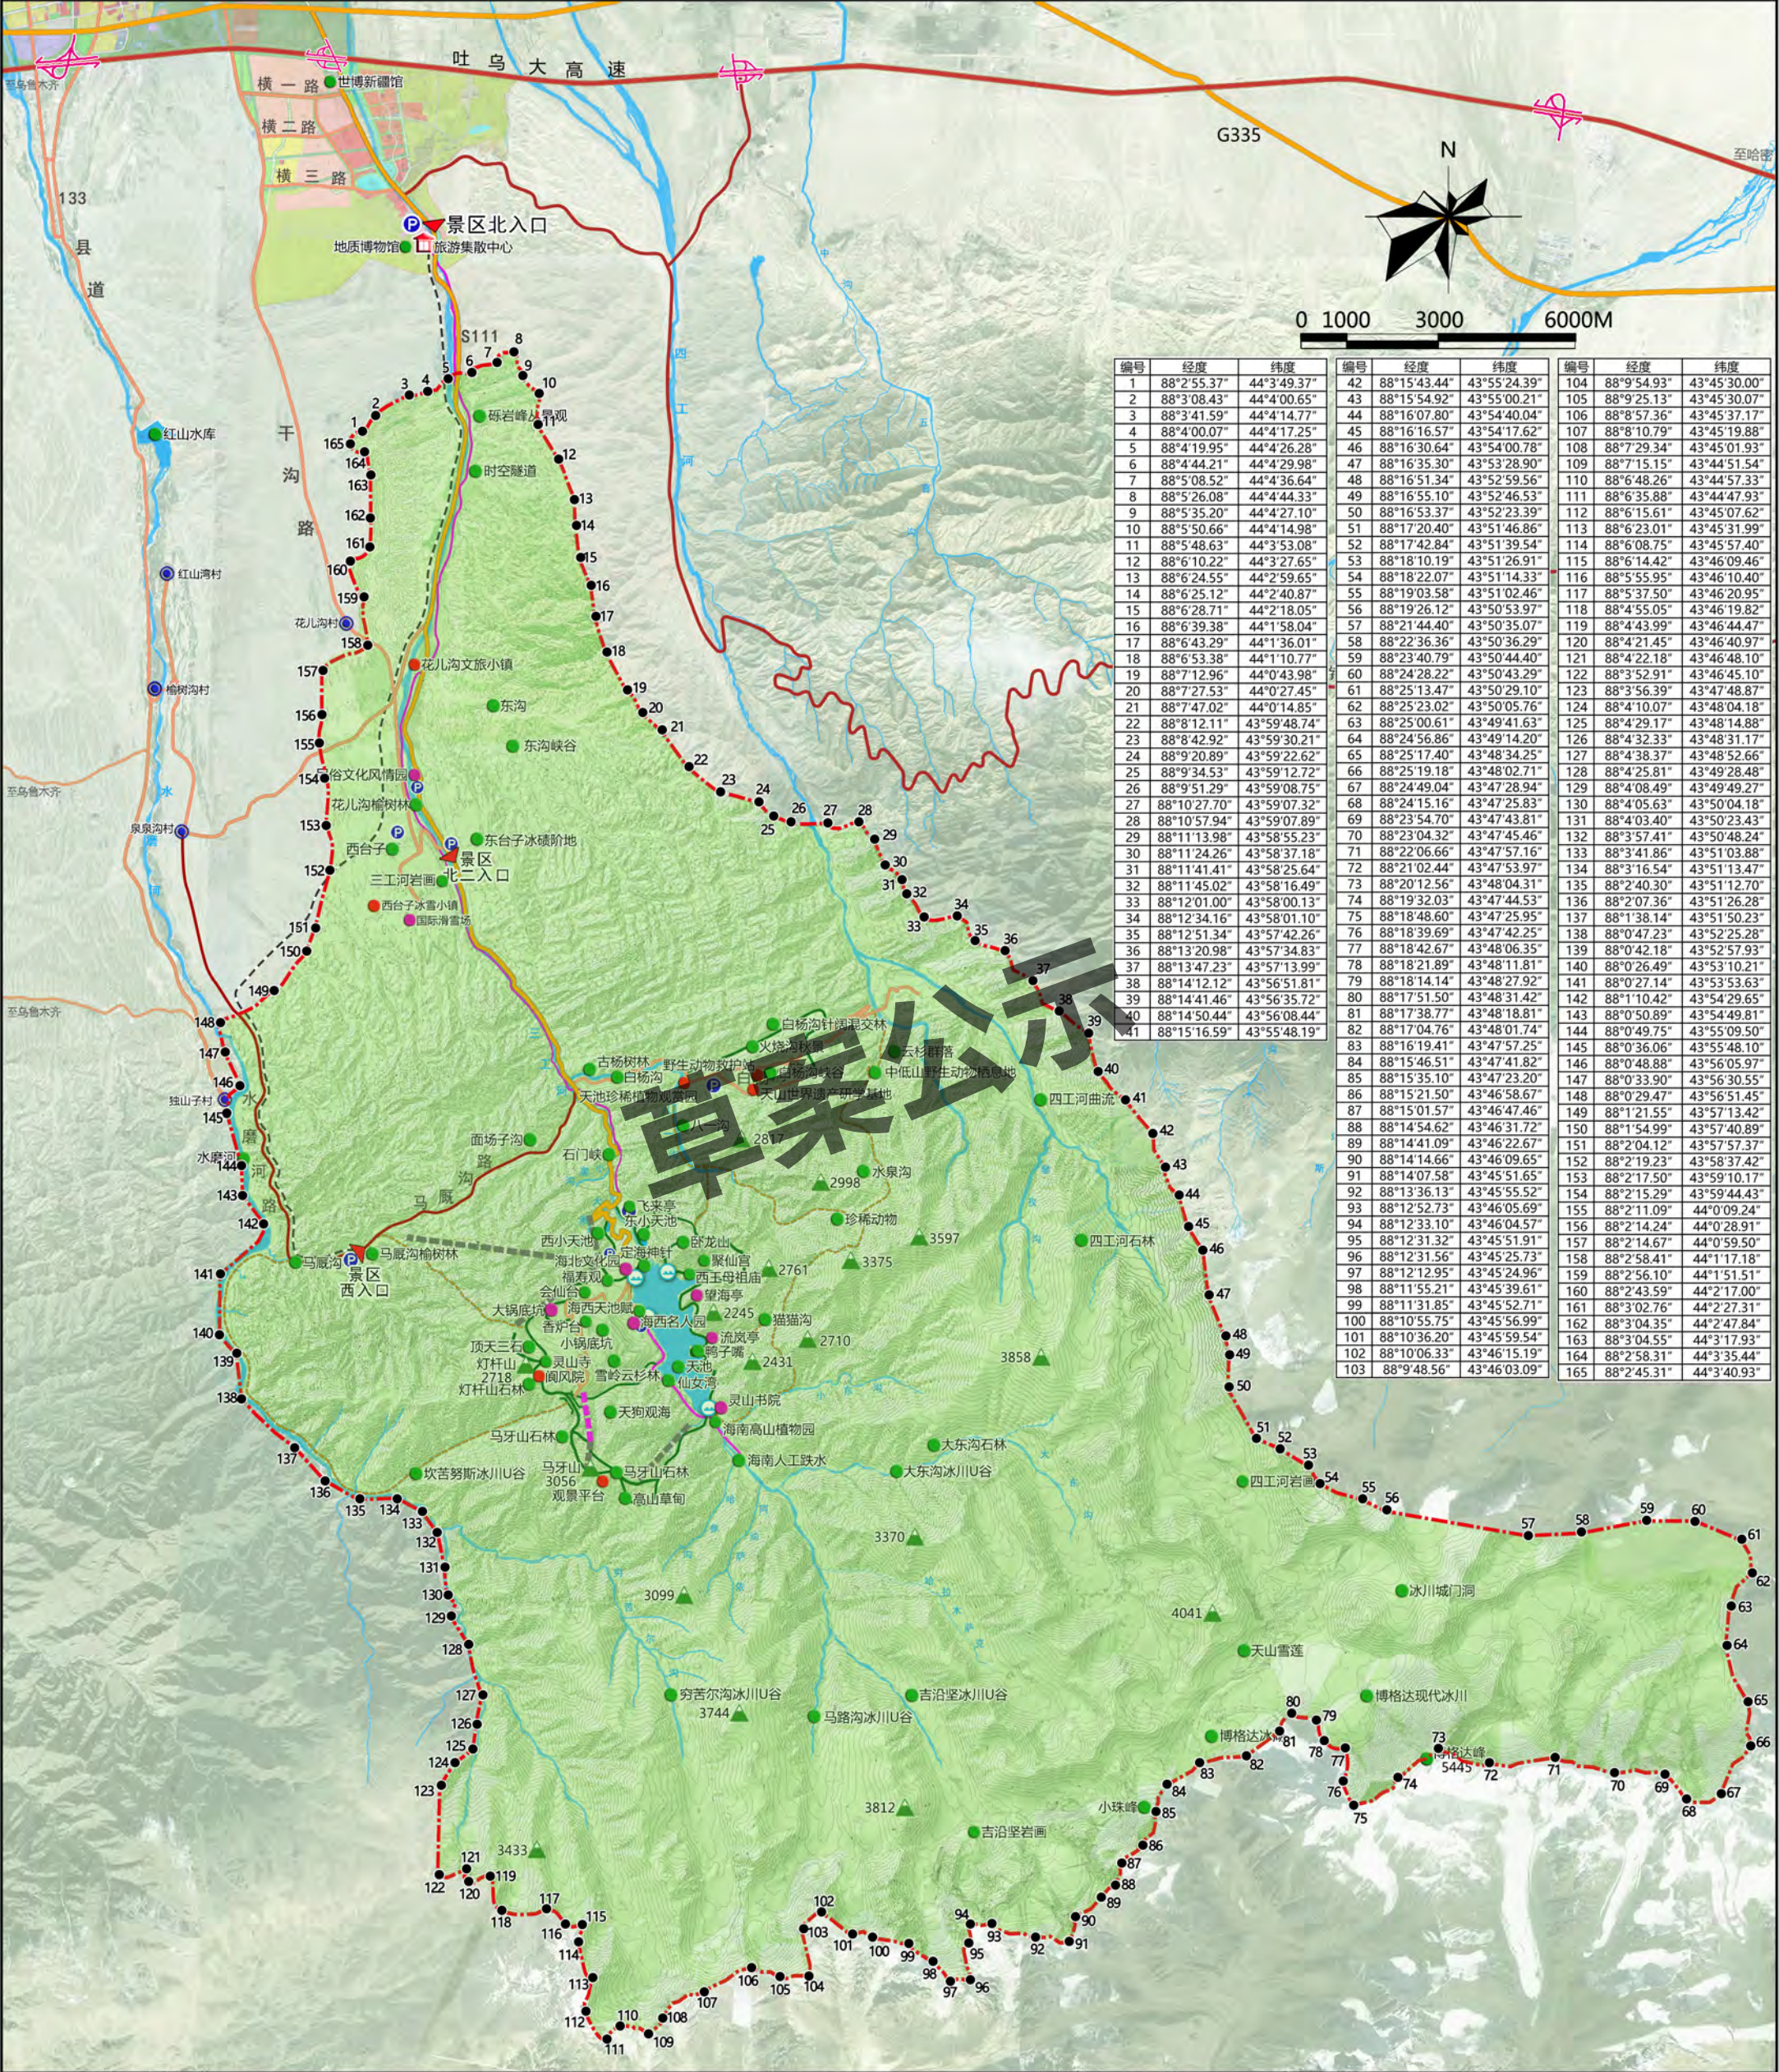

编号	经度	纬度	编号	经度	纬度	编号	经度	纬度
1	88°2'55.37"	44°3'49.37"	42	88°15'43.44"	43°55'24.39"	104	88°9'54.93"	43°45'30.00"
2	88°3'08.43"	44°4'00.65"	43	88°15'54.92"	43°55'00.21"	105	88°9'25.13"	43°45'30.07"
3	88°3'41.59"	44°4'14.77"	44	88°16'07.80"	43°54'40.04"	106	88°8'57.36"	43°45'37.17"
4	88°4'00.07"	44°4'17.25"	45	88°16'16.57"	43°54'17.62"	107	88°8'10.79"	43°45'19.88"
5	88°4'19.95"	44°4'26.28"	46	88°16'30.64"	43°54'00.78"	108	88°7'29.34"	43°45'01.93"
6	88°4'44.21"	44°4'29.98"	47	88°16'35.30"	43°53'28.90"	109	88°7'15.15"	43°44'51.54"
7	88°5'08.52"	44°4'36.64"	48	88°16'51.34"	43°52'59.56"	110	88°6'48.26"	43°44'57.33"
8	88°5'26.08"	44°4'44.33"	49	88°16'55.10"	43°52'46.53"	111	88°6'35.88"	43°44'47.93"
9	88°5'35.20"	44°4'27.10"	50	88°16'53.37"	43°52'23.39"	112	88°6'15.61"	43°45'07.62"
10	88°5'50.66"	44°4'14.98"	51	88°17'20.40"	43°51'46.86"	113	88°6'23.01"	43°45'31.99"
11	88°5'48.63"	44°3'53.08"	52	88°17'42.84"	43°51'39.54"	114	88°6'08.75"	43°45'57.40"
12	88°6'10.22"	44°3'27.65"	53	88°18'10.19"	43°51'26.91"	115	88°6'14.42"	43°46'09.46"
13	88°6'24.55"	44°2'59.65"	54	88°18'22.07"	43°51'14.33"	116	88°5'55.95"	43°46'10.40"
14	88°6'25.12"	44°2'40.87"	55	88°19'03.58"	43°51'02.46"	117	88°5'37.50"	43°46'20.95"
15	88°6'28.71"	44°2'18.05"	56	88°19'26.12"	43°50'53.97"	118	88°4'55.05"	43°46'19.82"
16	88°6'39.38"	44°1'58.04"	57	88°21'44.40"	43°50'35.07"	119	88°4'43.99"	43°46'44.47"
17	88°6'43.29"	44°1'36.01"	58	88°22'36.36"	43°50'36.29"	120	88°4'21.45"	43°46'40.97"
18	88°6'53.38"	44°1'10.77"	59	88°23'40.79"	43°50'44.40"	121	88°4'22.18"	43°46'48.10"
19	88°7'12.96"	44°0'43.98"	60	88°24'28.22"	43°50'43.29"	122	88°3'52.91"	43°46'45.10"
20	88°7'27.53"	44°0'27.45"	61	88°25'13.47"	43°50'29.10"	123	88°3'56.39"	43°47'48.87"
21	88°7'47.02"	44°0'14.85"	62	88°25'23.02"	43°50'05.76"	124	88°4'10.07"	43°48'04.18"
22	88°8'12.11"	43°59'48.74"	63	88°25'00.61"	43°49'41.63"	125	88°4'29.17"	43°48'14.88"
23	88°8'42.92"	43°59'30.21"	64	88°24'56.86"	43°49'14.20"	126	88°4'32.33"	43°48'31.17"
24	88°9'20.89"	43°59'22.62"	65	88°25'17.40"	43°48'34.25"	127	88°4'38.37"	43°48'52.66"
25	88°9'34.53"	43°59'12.72"	66	88°25'19.18"	43°48'02.71"	128	88°4'25.81"	43°49'28.48"
26	88°9'51.29"	43°59'08.75"	67	88°24'49.04"	43°47'28.94"	129	88°4'08.49"	43°49'49.27"
27	88°10'27.70"	43°59'07.32"	68	88°24'15.16"	43°47'25.83"	130	88°4'05.63"	43°50'04.18"
28	88°10'57.94"	43°59'07.89"	69	88°23'54.70"	43°47'43.81"	131	88°4'03.40"	43°50'23.43"
29	88°11'13.98"	43°58'55.23"	70	88°23'04.32"	43°47'45.46"	132	88°3'57.41"	43°50'48.24"
30	88°11'24.26"	43°58'37.18"	71	88°22'06.66"	43°47'57.16"	133	88°3'41.86"	43°51'03.88"
31	88°11'41.41"	43°58'25.64"	72	88°21'02.44"	43°47'53.97"	134	88°3'16.54"	43°51'13.47"
32	88°11'45.02"	43°58'16.49"	73	88°20'12.56"	43°48'04.31"	135	88°2'40.30"	43°51'12.70"
33	88°12'01.00"	43°58'00.13"	74	88°19'32.03"	43°47'44.53"	136	88°2'07.36"	43°51'26.28"
34	88°12'34.14"	43°58'01.10"	75	88°18'48.60"	43°47'25.95"	137	88°1'38.14"	43°51'50.23"
35	88°12'51.34"	43°57'42.26"	76	88°18'39.69"	43°47'42.25"	138	88°0'47.23"	43°52'25.28"
36	88°13'20.98"	43°57'34.83"	77	88°18'42.67"	43°48'06.35"	139	88°0'42.18"	43°52'57.93"
37	88°13'47.23"	43°57'13.99"	78	88°18'21.89"	43°48'11.81"	140	88°0'26.49"	43°53'10.21"
38	88°14'12.12"	43°56'51.81"	79	88°18'14.14"	43°48'27.92"	141	88°0'27.14"	43°53'53.63"
39	88°14'41.46"	43°56'35.72"	80	88°17'51.50"	43°48'31.42"	142	88°1'10.42"	43°54'29.65"
40	88°14'50.44"	43°56'08.44"	81	88°17'38.77"	43°48'18.81"	143	88°0'50.89"	43°54'49.81"
41	88°15'16.59"	43°55'48.19"	82	88°17'04.76"	43°48'01.74"	144	88°0'49.75"	43°55'09.50"
			83	88°16'19.41"	43°47'57.25"	145	88°0'36.06"	43°55'48.10"
			84	88°15'46.51"	43°47'41.82"	146	88°0'48.88"	43°56'05.97"
			85	88°15'35.10"	43°47'23.20"	147	88°0'33.90"	43°56'30.55"
			86	88°15'21.50"	43°46'58.67"	148	88°0'29.47"	43°56'51.45"
			87	88°15'01.57"	43°46'47.46"	149	88°1'21.55"	43°57'13.42"
			88	88°14'54.62"	43°46'31.72"	150	88°1'54.99"	43°57'40.89"
			89	88°14'41.09"	43°46'22.67"	151	88°2'04.12"	43°57'57.37"
			90	88°14'14.66"	43°46'09.65"	152	88°2'19.23"	43°58'37.42"
			91	88°14'07.58"	43°45'51.65"	153	88°2'17.50"	43°59'10.17"
			92	88°13'36.13"	43°45'55.52"	154	88°2'15.29"	43°59'44.43"
			93	88°12'52.73"	43°46'05.69"	155	88°2'11.09"	44°0'09.24"
			94	88°12'33.10"	43°46'04.57"	156	88°2'14.24"	44°0'28.91"
			95	88°12'31.32"	43°45'51.91"	157	88°2'14.67"	44°0'59.50"
			96	88°12'31.56"	43°45'25.73"	158	88°2'58.41"	44°1'17.18"
			97	88°12'12.95"	43°45'24.96"	159	88°2'56.10"	44°1'51.51"
			98	88°11'55.21"	43°45'39.61"	160	88°2'43.59"	44°2'17.00"
			99	88°11'31.85"	43°45'52.71"	161	88°3'02.76"	44°2'27.31"
			100	88°10'55.75"	43°45'56.99"	162	88°3'04.35"	44°2'47.84"
			101	88°10'36.20"	43°45'59.54"	163	88°3'04.55"	44°3'17.93"
			102	88°10'06.33"	43°46'15.19"	164	88°2'58.31"	44°3'35.44"
			103	88°9'48.56"	43°46'03.09"	165	88°2'45.31"	44°3'40.93"

图例

- 116 风景名胜区边界线拐点及编号
- 规划范围

图名

风景名胜区界线坐标图



图号

1-1

日期

2022 年 2 月

组织编制单位：新疆维吾尔自治区林业和草原局
新疆天池管理委员会
承担编制单位：上海同异城市设计有限公司
中国风景名胜区协会

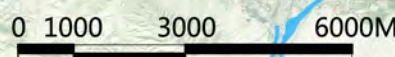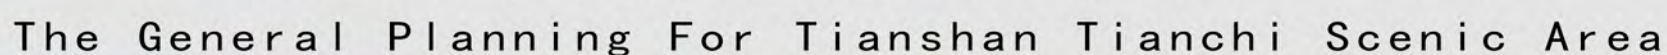


编号	经度	纬度	编号	经度	纬度
1	88°05'57.29"	43°54'11.88"	66	88°18'21.89"	43°48'11.81"
2	88°11'01.37"	43°53'32.87"	67	88°18'14.14"	43°48'27.92"
3	88°11'45.22"	43°53'18.90"	68	88°17'51.50"	43°48'31.42"
4	88°20'09.75"	43°52'49.46"	69	88°17'38.77"	43°48'18.81"
5	88°2'49.04"	43°52'35.32"	70	88°17'04.76"	43°48'01.74"
6	88°3'39.98"	43°52'13.78"	71	88°16'19.41"	43°47'57.25"
7	88°4'22.10"	43°52'15.71"	72	88°15'46.51"	43°47'41.82"
8	88°5'15.05"	43°52'39.08"	73	88°15'35.10"	43°47'23.20"
9	88°5'45.33"	43°52'20.48"	74	88°15'21.50"	43°46'58.67"
10	88°5'55.20"	43°51'39.72"	75	88°15'01.57"	43°46'47.46"
11	88°6'23.78"	43°51'27.16"	76	88°14'54.62"	43°46'31.71"
12	88°7'19.25"	43°50'38.00"	77	88°14'41.09"	43°46'22.67"
13	88°7'45.58"	43°50'02.01"	78	88°14'14.66"	43°46'09.65"
14	88°8'52.72"	43°51'04.92"	79	88°14'07.58"	43°45'51.65"
15	88°9'46.83"	43°51'58.41"	80	88°13'36.13"	43°45'55.52"
16	88°9'53.08"	43°52'56.09"	81	88°12'52.73"	43°46'05.69"
17	88°10'35.99"	43°53'51.82"	82	88°12'33.10"	43°46'04.57"
18	88°11'43.70"	43°54'10.73"	83	88°12'31.32"	43°45'51.91"
19	88°11'49.47"	43°55'30.02"	84	88°12'31.56"	43°45'25.73"
20	88°11'38.28"	43°55'45.01"	85	88°12'12.95"	43°45'24.96"
21	88°11'39.45"	43°56'14.83"	86	88°11'55.21"	43°45'39.61"
22	88°11'52.61"	43°56'36.78"	87	88°11'31.85"	43°45'52.71"
23	88°12'32.39"	43°56'48.62"	88	88°10'55.75"	43°45'56.99"
24	88°13'01.82"	43°57'00.40"	89	88°10'36.20"	43°45'59.54"
25	88°13'47.23"	43°57'13.99"	90	88°10'06.33"	43°46'15.19"
26	88°14'12.12"	43°56'51.81"	91	88°9'48.56"	43°46'03.09"
27	88°14'41.46"	43°56'35.72"	92	88°9'54.93"	43°45'30.00"
28	88°14'50.44"	43°56'08.44"	93	88°9'25.13"	43°45'30.07"
29	88°15'16.59"	43°55'48.19"	94	88°8'57.36"	43°45'31.77"
30	88°15'43.44"	43°55'24.39"	95	88°8'10.79"	43°45'19.88"
31	88°15'54.92"	43°55'00.21"	96	88°7'29.34"	43°45'01.93"
32	88°16'07.80"	43°54'40.04"	97	88°7'15.15"	43°44'51.54"
33	88°16'16.57"	43°54'17.62"	98	88°6'48.26"	43°44'57.33"
34	88°16'30.64"	43°54'00.78"	99	88°6'35.88"	43°44'47.93"
35	88°16'35.30"	43°53'28.90"	100	88°6'15.61"	43°45'07.62"
36	88°16'51.34"	43°52'59.56"	101	88°6'23.01"	43°45'31.99"
37	88°16'55.10"	43°52'46.53"	102	88°6'08.75"	43°45'57.40"
38	88°16'53.37"	43°52'23.39"	103	88°5'54.95"	43°46'09.46"
39	88°17'20.40"	43°51'46.86"	104	88°5'14.92"	43°46'10.40"
40	88°17'42.84"	43°51'39.54"	105	88°5'37.50"	43°46'20.95"
41	88°18'10.19"	43°51'26.91"	106	88°4'55.05"	43°46'19.82"
42	88°18'22.07"	43°51'14.33"	107	88°4'43.99"	43°46'44.47"
43	88°19'03.58"	43°51'02.46"	108	88°4'21.45"	43°46'40.97"
44	88°19'26.12"	43°50'53.97"	109	88°4'22.18"	43°46'48.10"
45	88°21'44.40"	43°50'35.07"	110	88°3'52.91"	43°46'45.10"
46	88°22'36.36"	43°50'36.29"	111	88°3'56.39"	43°47'48.87"
47	88°23'40.79"	43°50'44.40"	112	88°4'10.07"	43°48'04.18"
48	88°24'28.22"	43°50'43.29"	113	88°4'29.17"	43°48'14.88"
49	88°25'13.47"	43°50'29.10"	114	88°4'32.33"	43°48'31.17"
50	88°25'23.02"	43°50'05.76"	115	88°4'38.37"	43°48'52.66"
51	88°25'00.61"	43°49'41.63"	116	88°4'25.81"	43°49'28.48"
52	88°24'56.86"	43°49'14.20"	117	88°4'08.49"	43°49'49.27"
53	88°25'17.40"	43°48'34.25"	118	88°4'05.63"	43°50'04.18"
54	88°25'19.18"	43°48'02.71"	119	88°4'03.40"	43°50'23.43"
55	88°24'49.04"	43°47'28.94"	120	88°3'57.41"	43°50'48.24"
56	88°24'15.16"	43°47'25.83"	121	88°3'41.86"	43°51'03.88"
57	88°23'54.70"	43°47'43.81"	122	88°3'16.54"	43°51'13.47"
58	88°23'04.32"	43°47'45.46"	123	88°2'40.30"	43°51'12.70"
59	88°22'06.66"	43°47'57.16"	124	88°2'07.36"	43°51'26.28"
60	88°21'02.44"	43°47'53.97"	125	88°1'38.14"	43°51'50.23"
61	88°20'12.56"	43°48'04.31"	126	88°0'47.23"	43°52'25.28"
62	88°19'32.03"	43°47'44.53"	127	88°0'42.18"	43°52'57.93"
63	88°18'48.60"	43°47'25.95"	128	88°0'26.49"	43°53'10.21"
64	88°18'39.69"	43°47'42.25"	129	88°0'27.14"	43°53'53.63"
65	88°18'42.67"	43°48'06.35"			

 核心景区边界线拐点及编号
 核心景区范围
 规划范围

核心景区界线坐标图

2022 年 2 月

组织编制单位：新疆维吾尔自治区林业和草原局
新疆天池管理委员会
承担编制单位：上海同异城市设计有限公司
中国风景名胜区协会

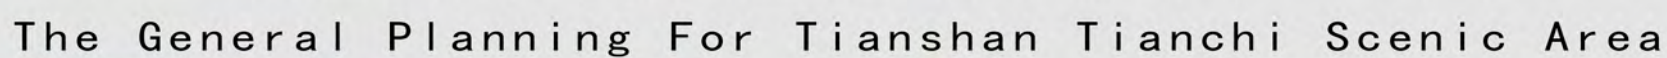


组织编制单位：新疆维吾尔自治区林业和草原局
新疆天池管理委员会
承担编制单位：上海同异城市设计有限公司
中国风景名胜区协会



天山天池风景名胜区总体规划（2022-2035）

The General Planning For Tianshan Tianchi Scenic Area

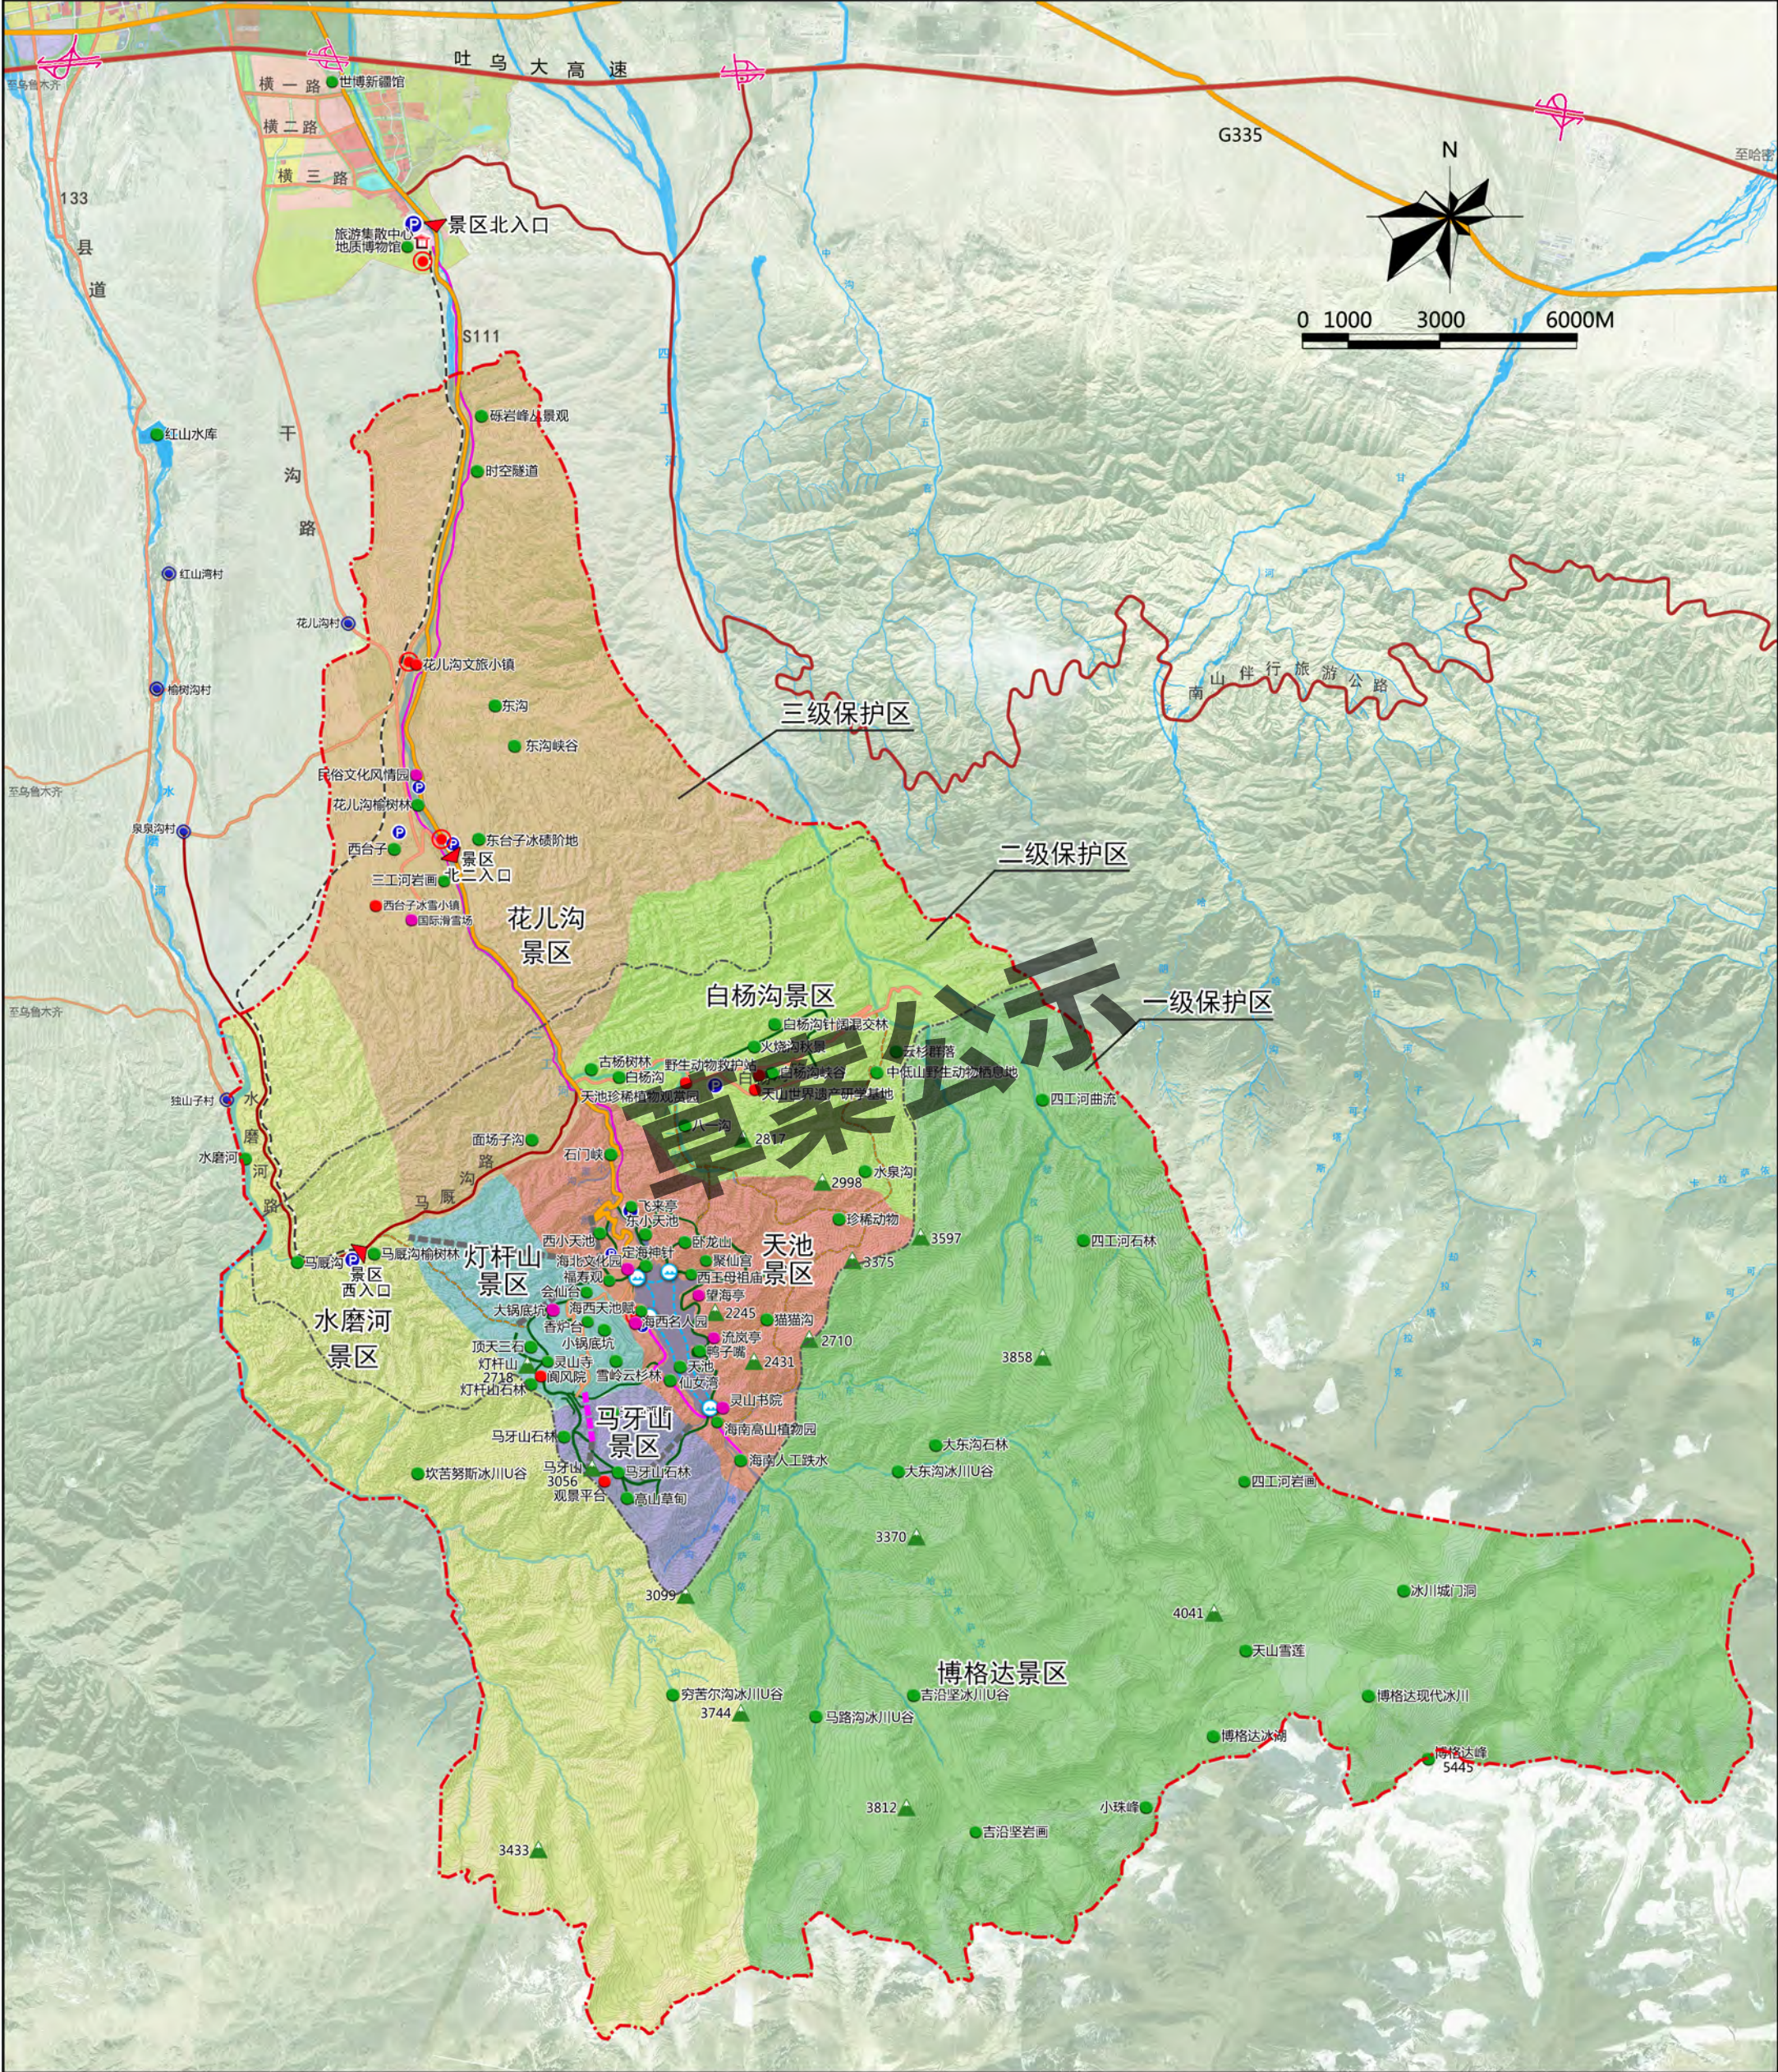

图例

- | | | | |
|-------|--------|----------|-------|
| 吐乌大高速 | 现状索道 | 保留景点 | 码头 |
| 省道 | 远期规划索道 | 改建景点 | 山峰 |
| 高速出入口 | 步行游线 | 新建景点 | 水域 |
| 现状车行道 | 科考探险游线 | 旅游集散中心 | 村庄 |
| 规划车行道 | 自行车游线 | 重点解说展示设施 | 分级保护线 |
| 观光火车 | 水上游线 | 停车场 | 规划范围 |

图名

游赏规划图



图号

3-1



日期

2022 年 2 月

组织编制单位：新疆维吾尔自治区林业和草原局
新疆天池管理委员会
承担编制单位：上海同异城市设计有限公司
中国风景名胜区协会

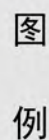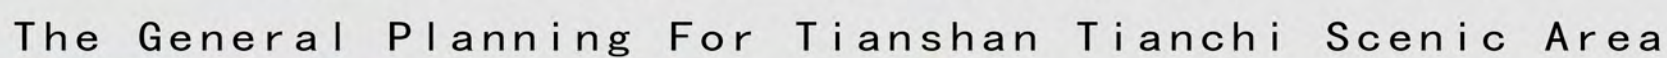

图名	道路交通规划图		
图号	4-1	日期	2022 年 2 月
组织编制单位：新疆维吾尔自治区林业和草原局 新疆天池管理委员会 承担编制单位：上海同异城市设计有限公司 中国风景名胜协会			

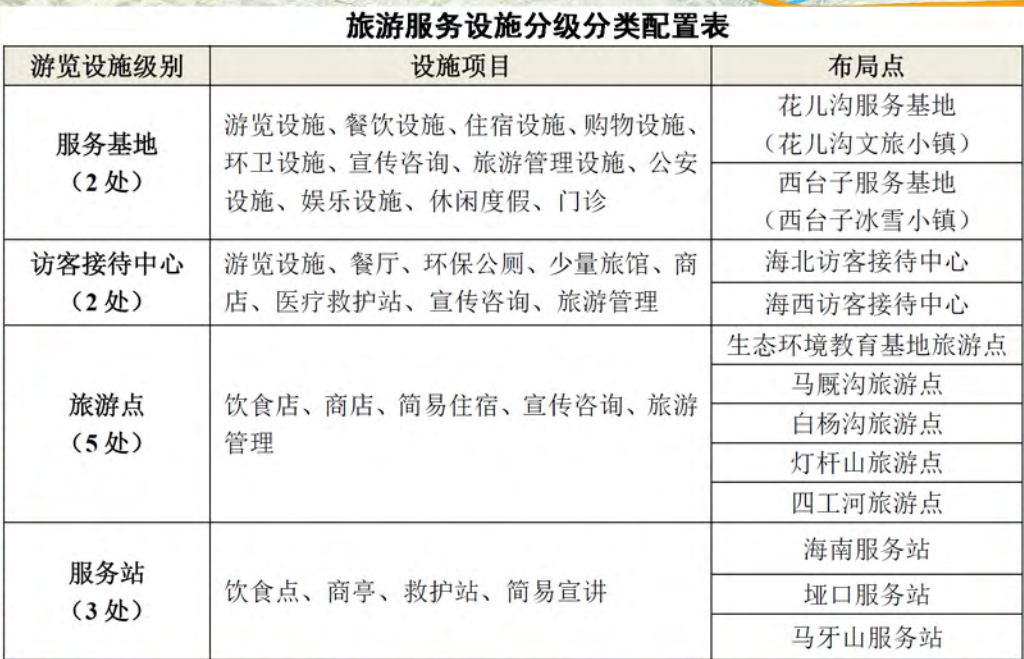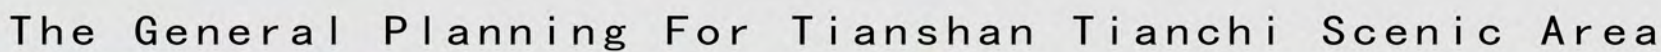

图名	旅游服务设施规划图		
图号	4-2	日期	2022 年 2 月
组织编制单位：新疆维吾尔自治区林业和草原局 新疆天池管理委员会 承担编制单位：上海同异城市设计有限公司 中国风景名胜协会			



天山天池风景名胜区总体规划（2022-2035）

The General Planning For Tianshan Tianchi Scenic Area



图
例

- 给水处理设施
- 污水处理设施
- 变电站
- 垃圾中转站
- 厕所
- 规划范围

图名

基础工程规划图

图号

4-3

日期


2022 年 2 月

组织编制单位：新疆维吾尔自治区林业和草原局
新疆天池管理委员会
承担编制单位：上海同异城市设计有限公司
中国风景名胜区协会



天山天池风景名胜区总体规划（2022-2035）

The General Planning For Tianshan Tianchi Scenic Area

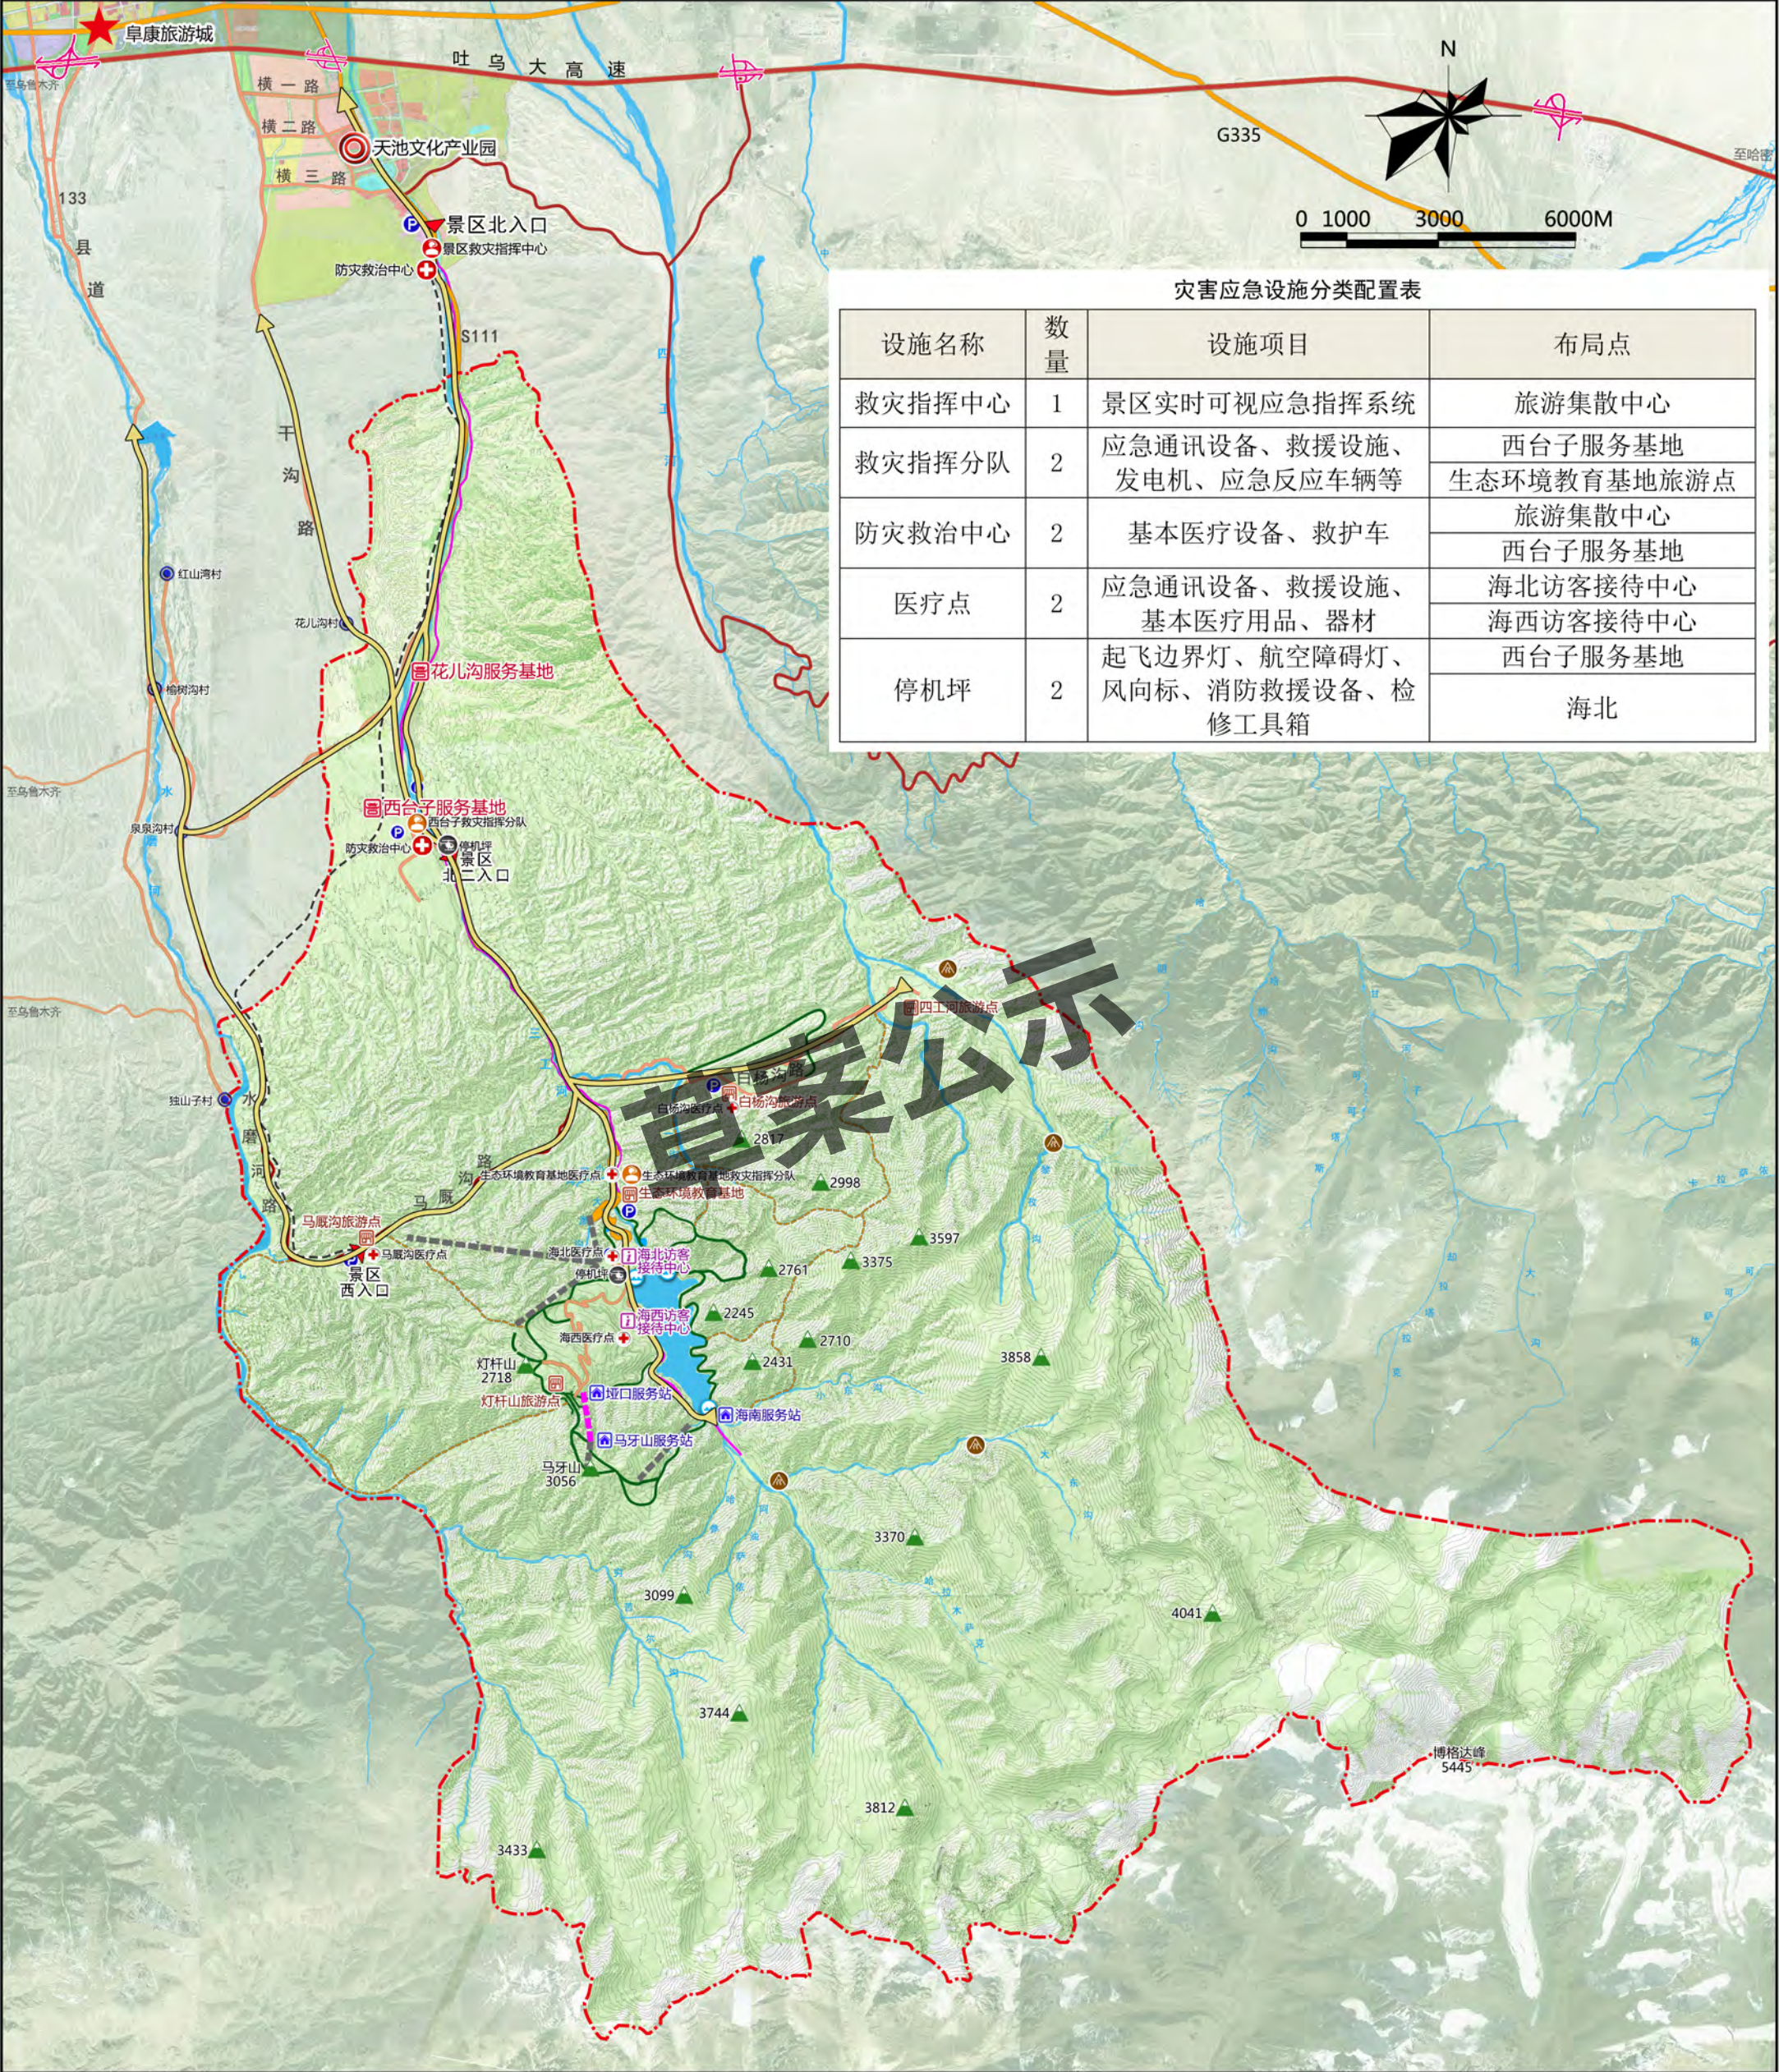

灾害应急设施分类配置表

设施名称	数量	设施项目	布局点
救灾指挥中心	1	景区实时可视应急指挥系统	旅游集散中心
救灾指挥分队	2	应急通讯设备、救援设施、发电机、应急反应车辆等	西台子服务基地 生态环境教育基地旅游点
防灾救治中心	2	基本医疗设备、救护车	旅游集散中心 西台子服务基地
医疗点	2	应急通讯设备、救援设施、基本医疗用品、器材	海北访客接待中心 海西访客接待中心
停机坪	2	起飞边界灯、航空障碍灯、风向标、消防救援设备、检修工具箱	西台子服务基地 海北

图例

- 服务基地
- 接待中心
- 旅游点
- 服务站
- 救灾指挥中心
- 救灾指挥分队
- 应急疏散道路
- 防灾救治中心
- 医疗点
- 停机坪
- 泥石流沟
- 规划范围

图名

防灾减灾规划图

图号

4-4

日期

2022 年 2 月

组织编制单位:

新疆维吾尔自治区林业和草原局
新疆天池管理委员会


承担编制单位:

上海同异城市设计有限公司
中国风景名胜区协会



天山天池风景名胜区总体规划（2022-2035）

The General Planning For Tianshan Tianchi Scenic Area

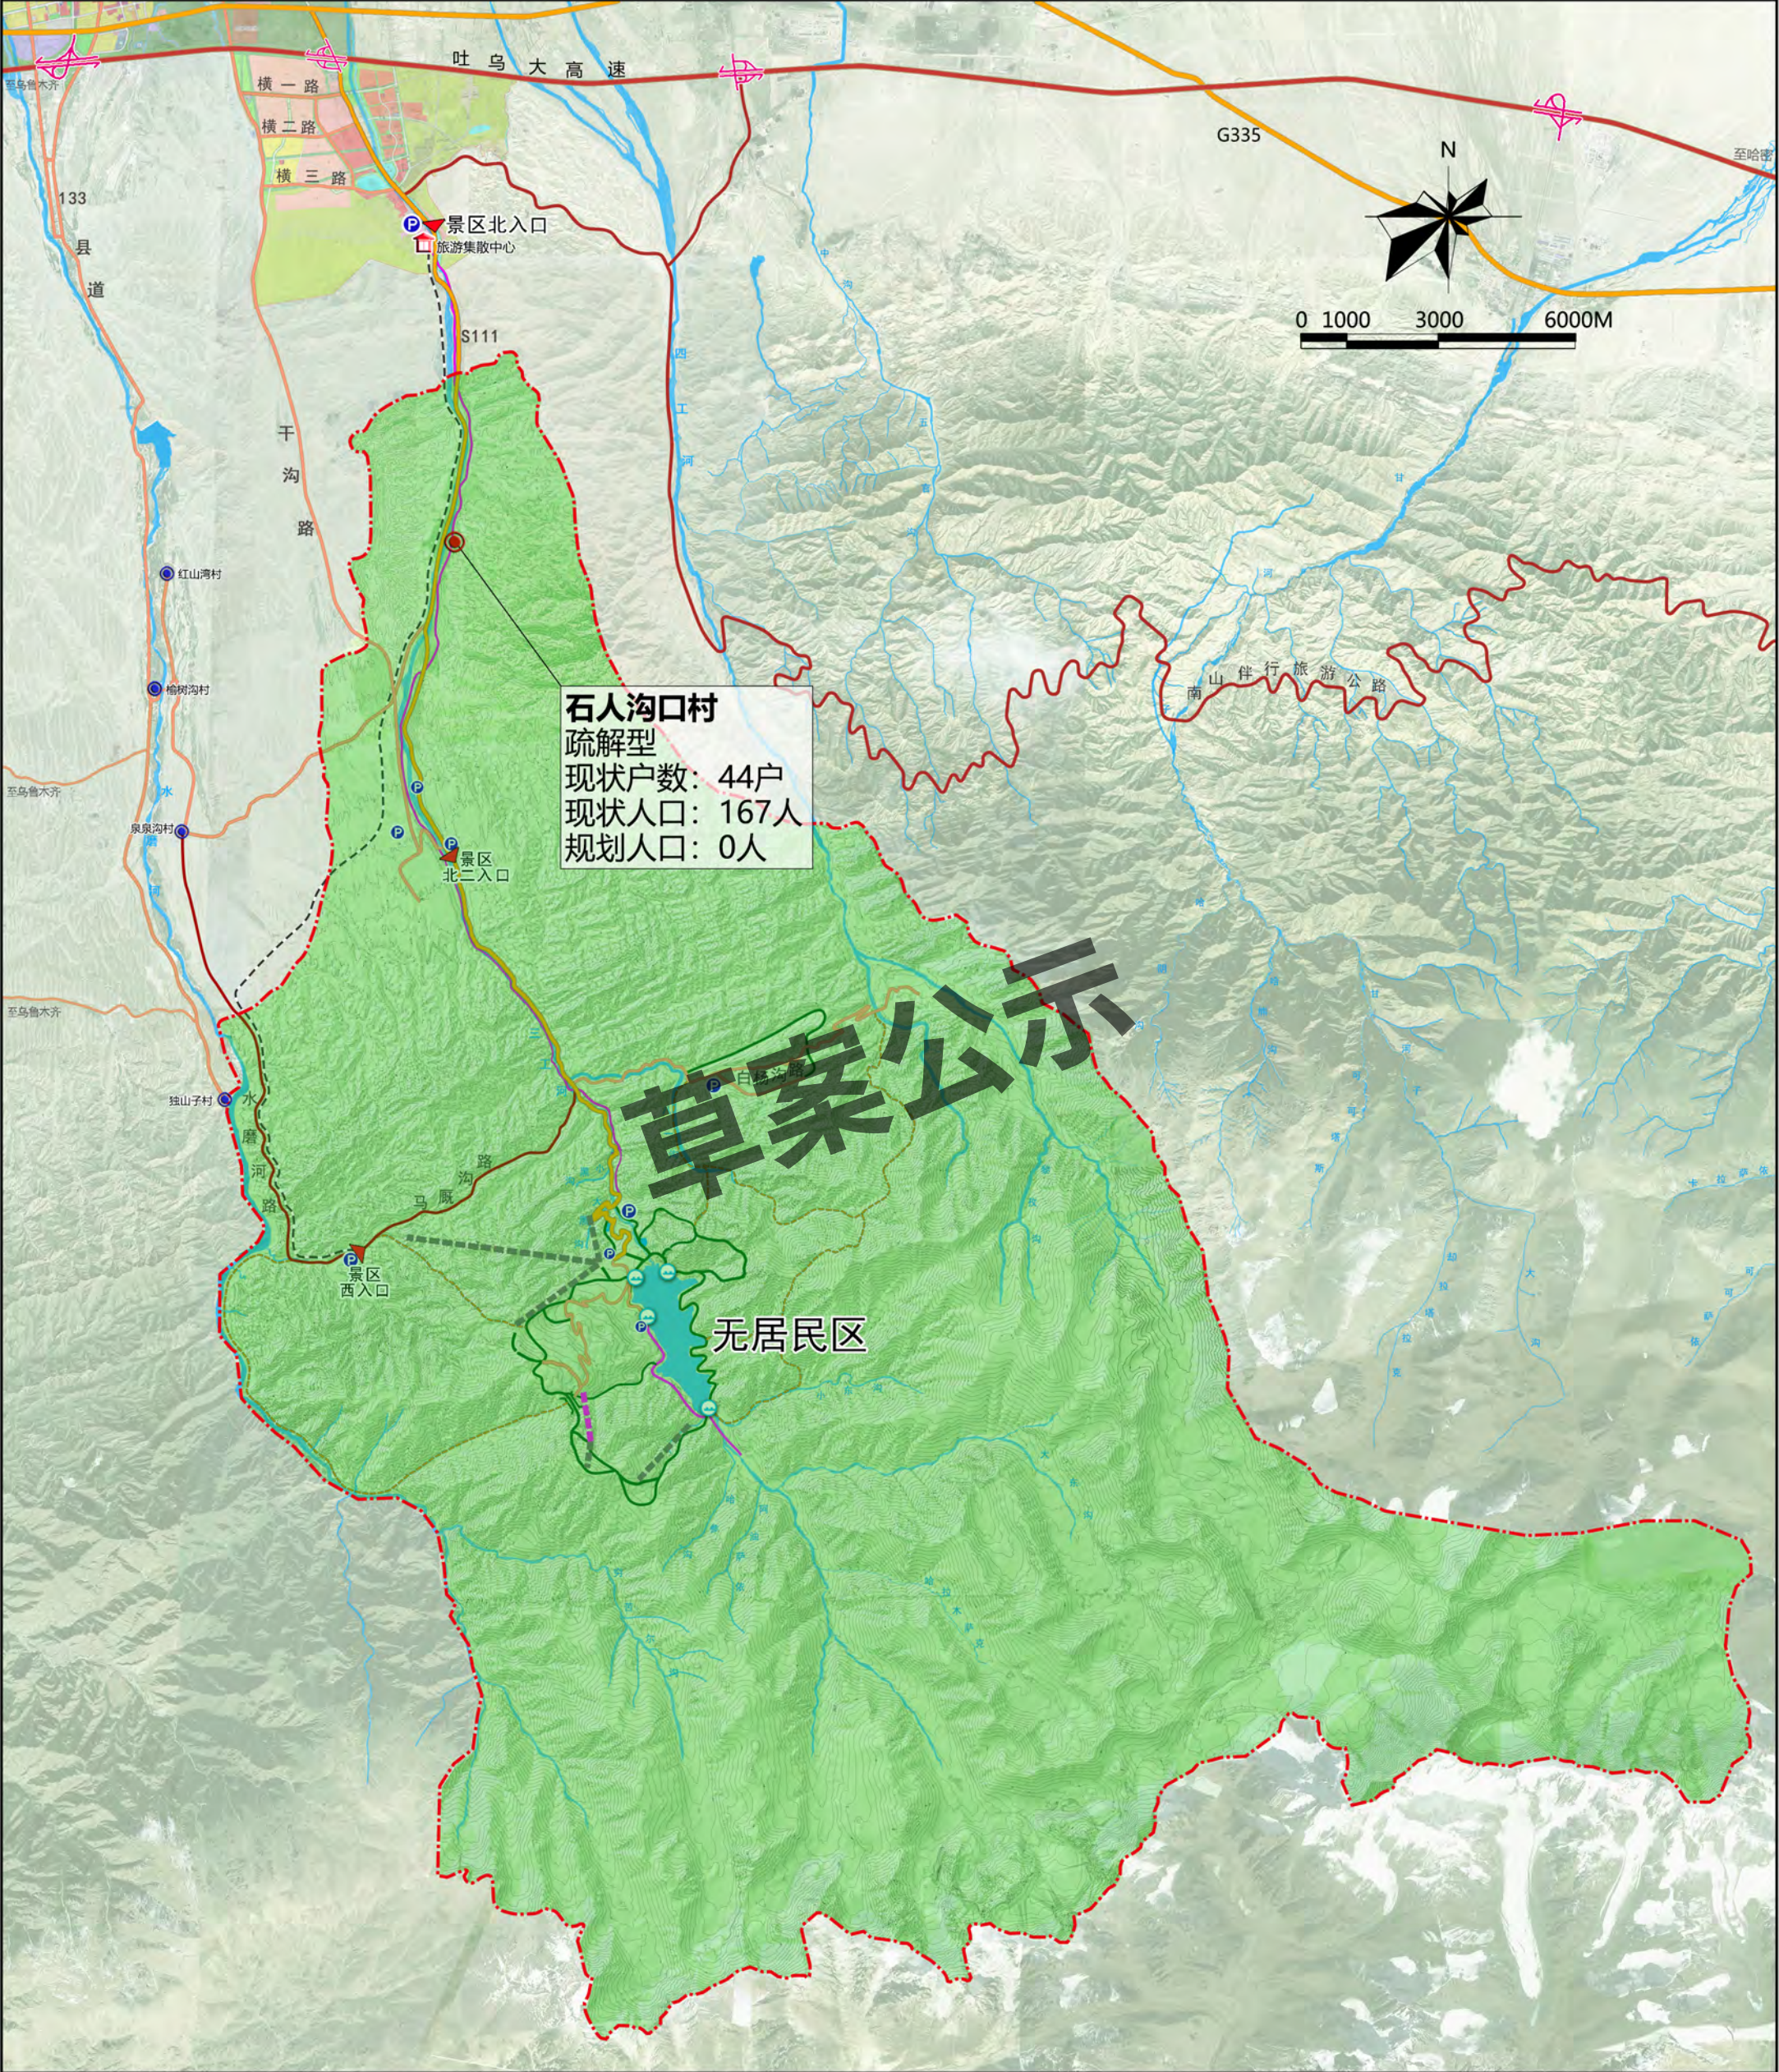

草案公示

无居民区

石人沟口村
疏散型
现状户数: 44户
现状人口: 167人
规划人口: 0人

图例

- 村庄
- 疏散型村庄
- 无居民区
- 规划范围

图名 居民点协调发展规划图

图号 5-1 日期 2022 年 2 月

组织编制单位: 新疆维吾尔自治区林业和草原局
新疆天池管理委员会
承担编制单位: 上海同异城市设计有限公司
中国风景名胜区协会



天山天池风景名胜区总体规划（2022-2035）

The General Planning For Tianshan Tianchi Scenic Area



图例	公路		铁路站场		水域		市域边界		规划风景道		规划范围		图名	城市发展协调规划图		
	天山天池国际旅游度假区		天山天池风景名胜区范围		南山伴行公路		新疆阜康产业园西区		新疆阜康产业园中区		新疆阜康产业园东区		图号	6-1	日期	2022 年 2 月
	阜康市		准东石油基地		天山天池旅游区		博格达峰		阜康市		准东石油基地		组织编制单位: 新疆维吾尔自治区林业和草原局 新疆天池管理委员会 承担编制单位: 上海同异城市设计有限公司 中国风景名胜区协会			

景城融合发展“一城一区”

“一城”为城乡旅游休闲区：以城市休闲、综合服务配套为主；
“一区”为天山天池旅游区：以观光游赏、休闲度假旅游为主。
“一城”与“一区”之间建设天山天池国际旅游度假区，引入酒店集群、
文创小镇、康养小镇等项目，拓展健康养生、体育运动产业，大力发展
健康产业和冰雪运动，开展四季旅游。




天山天池风景名胜区总体规划（2022-2035）

The General Planning For Tianshan Tianchi Scenic Area

高程分析

天山天池风景区由北至南海拔逐级递增，整体呈现北低南高态势，沿风景区中部区域形成一条南北向的狭长山谷地带。

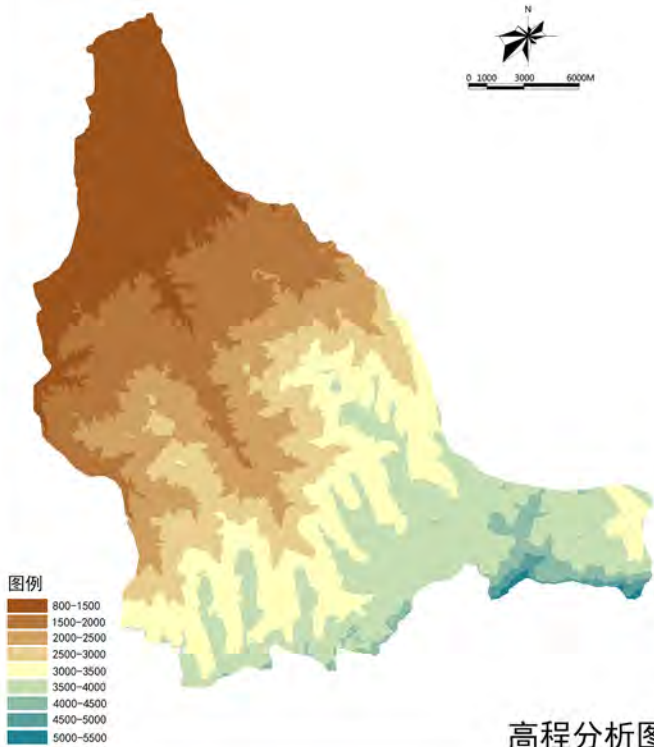

高程分析图

坡向分析


天山天池风景区北部以南、北向为主，南部以东、西向为主，地形复杂。且由于新疆特殊地理环境，山体北坡植被丰富而南坡相对荒芜，形成“北富南贫”的景观差异。




坡向分析图

坡度分析

天山天池风景区25度以上陡坡所占比重较大，平地较少，反映出风景区地势陡峭，适宜建设的腹地相对较少，设施建设制约较大；适宜建设区主要分布在三工河谷、西台子和海北区域。

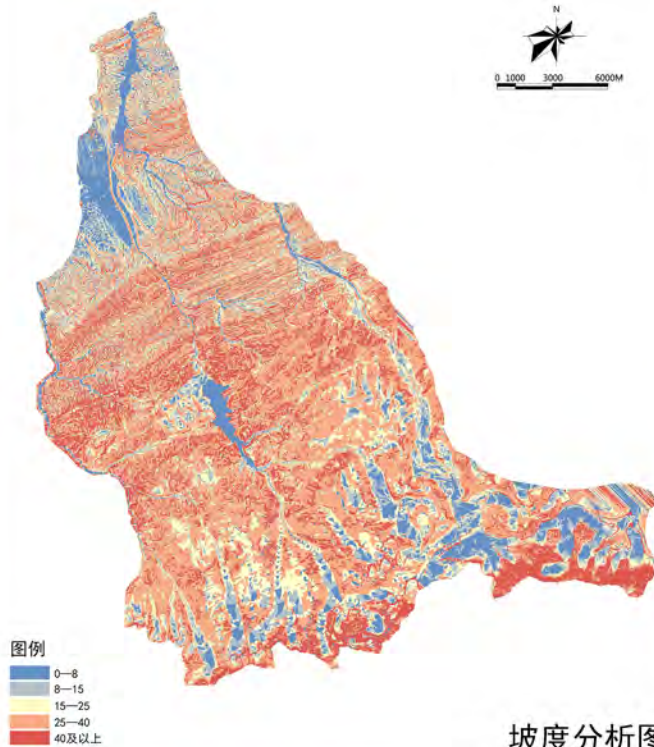

坡度分析图

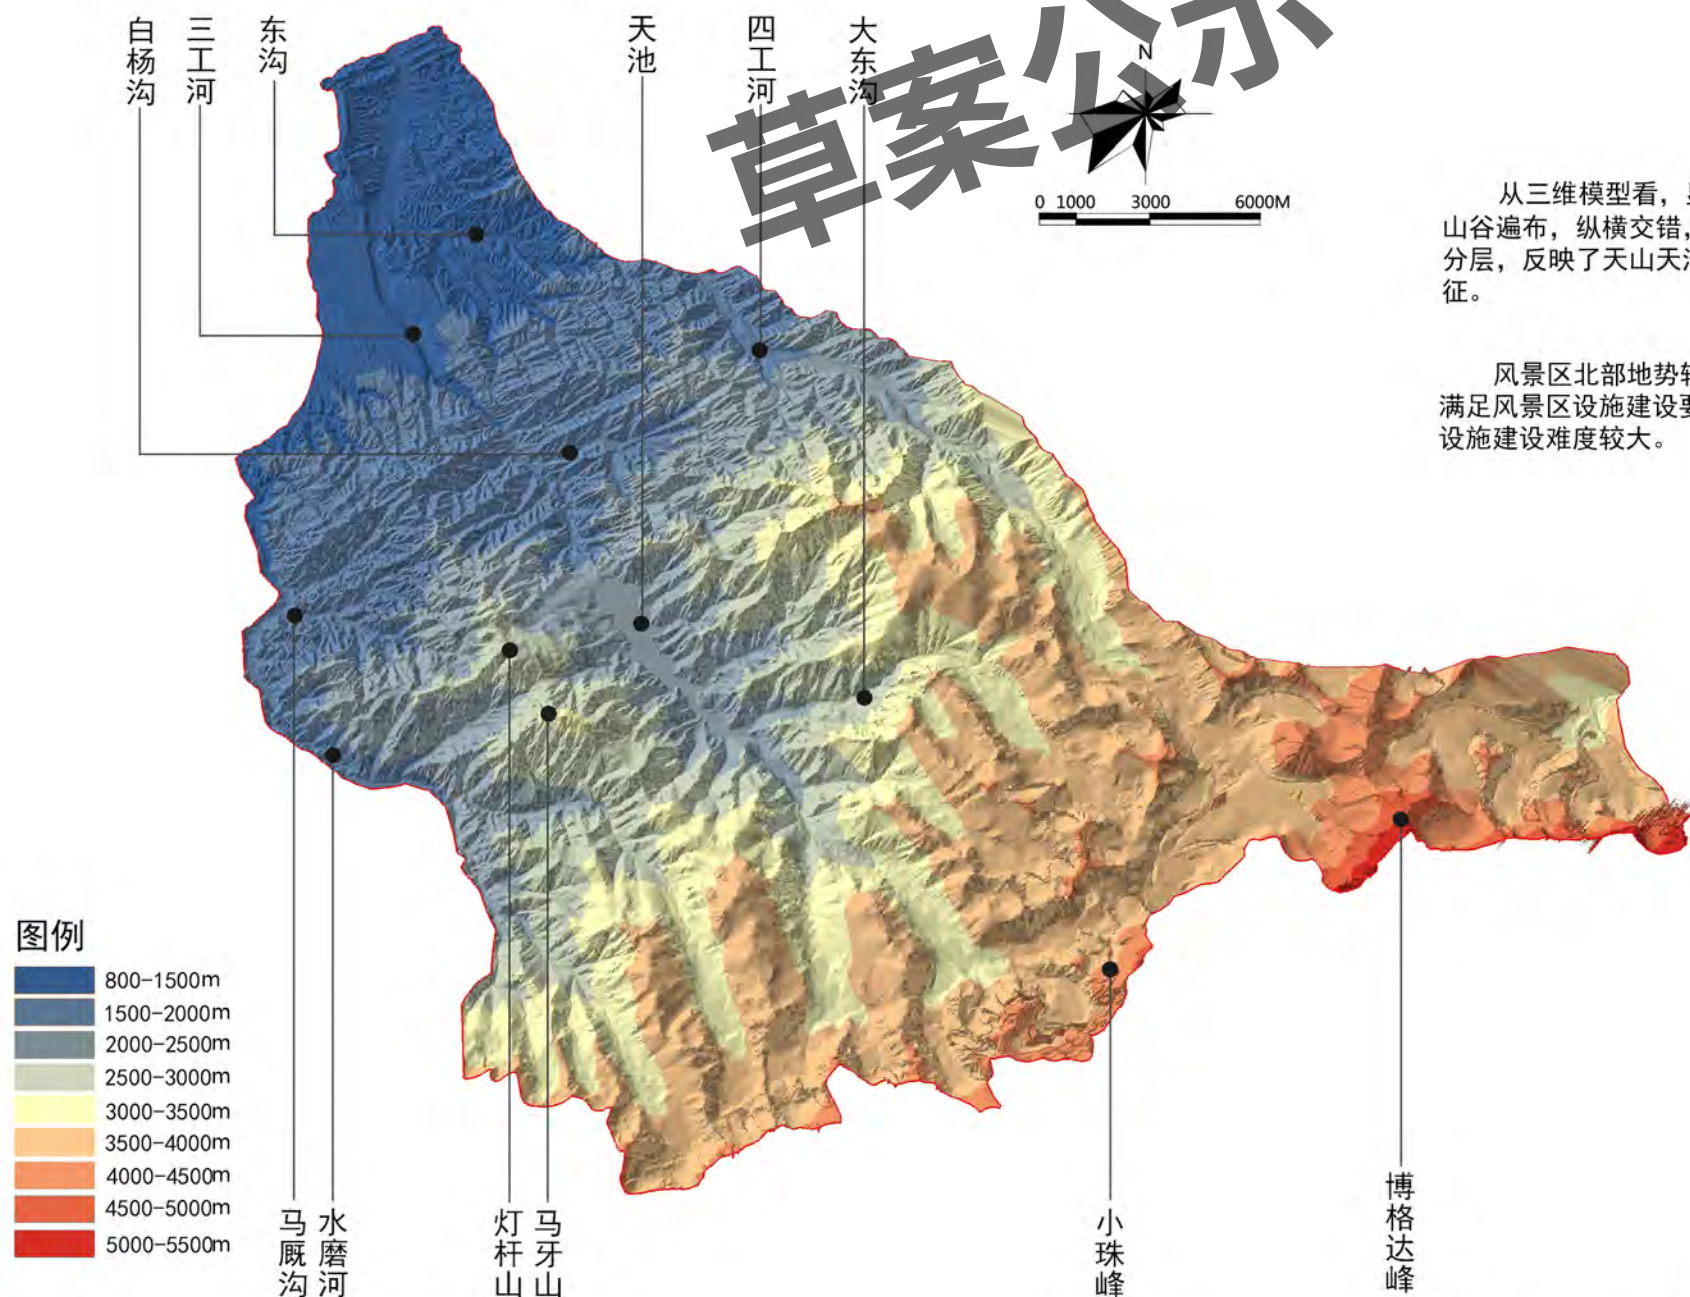

三维模型图

从三维模型看，显示出风景区地形复杂，山峰、山谷遍布，纵横交错，由北至南有着明显的垂直景观分层，反映了天山天池风景区丰富的山地沟谷景观特征。

风景区北部地势较为平坦，地形相对简单，能够满足风景区设施建设要求；南部区域地形相较复杂，设施建设难度较大。



图例

图名	土地资源评价图		
图号	6-2	日期	2022 年 2 月
组织编制单位：新疆维吾尔自治区林业和草原局 新疆天池管理委员会 承担编制单位：上海同异城市设计有限公司 中国风景名胜区协会			



天山天池风景名胜区总体规划（2022-2035）

The General Planning For Tianshan Tianchi Scenic Area

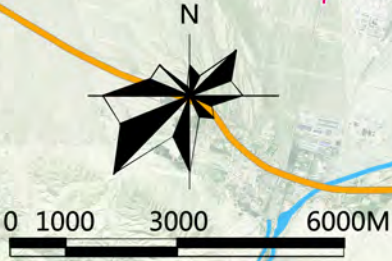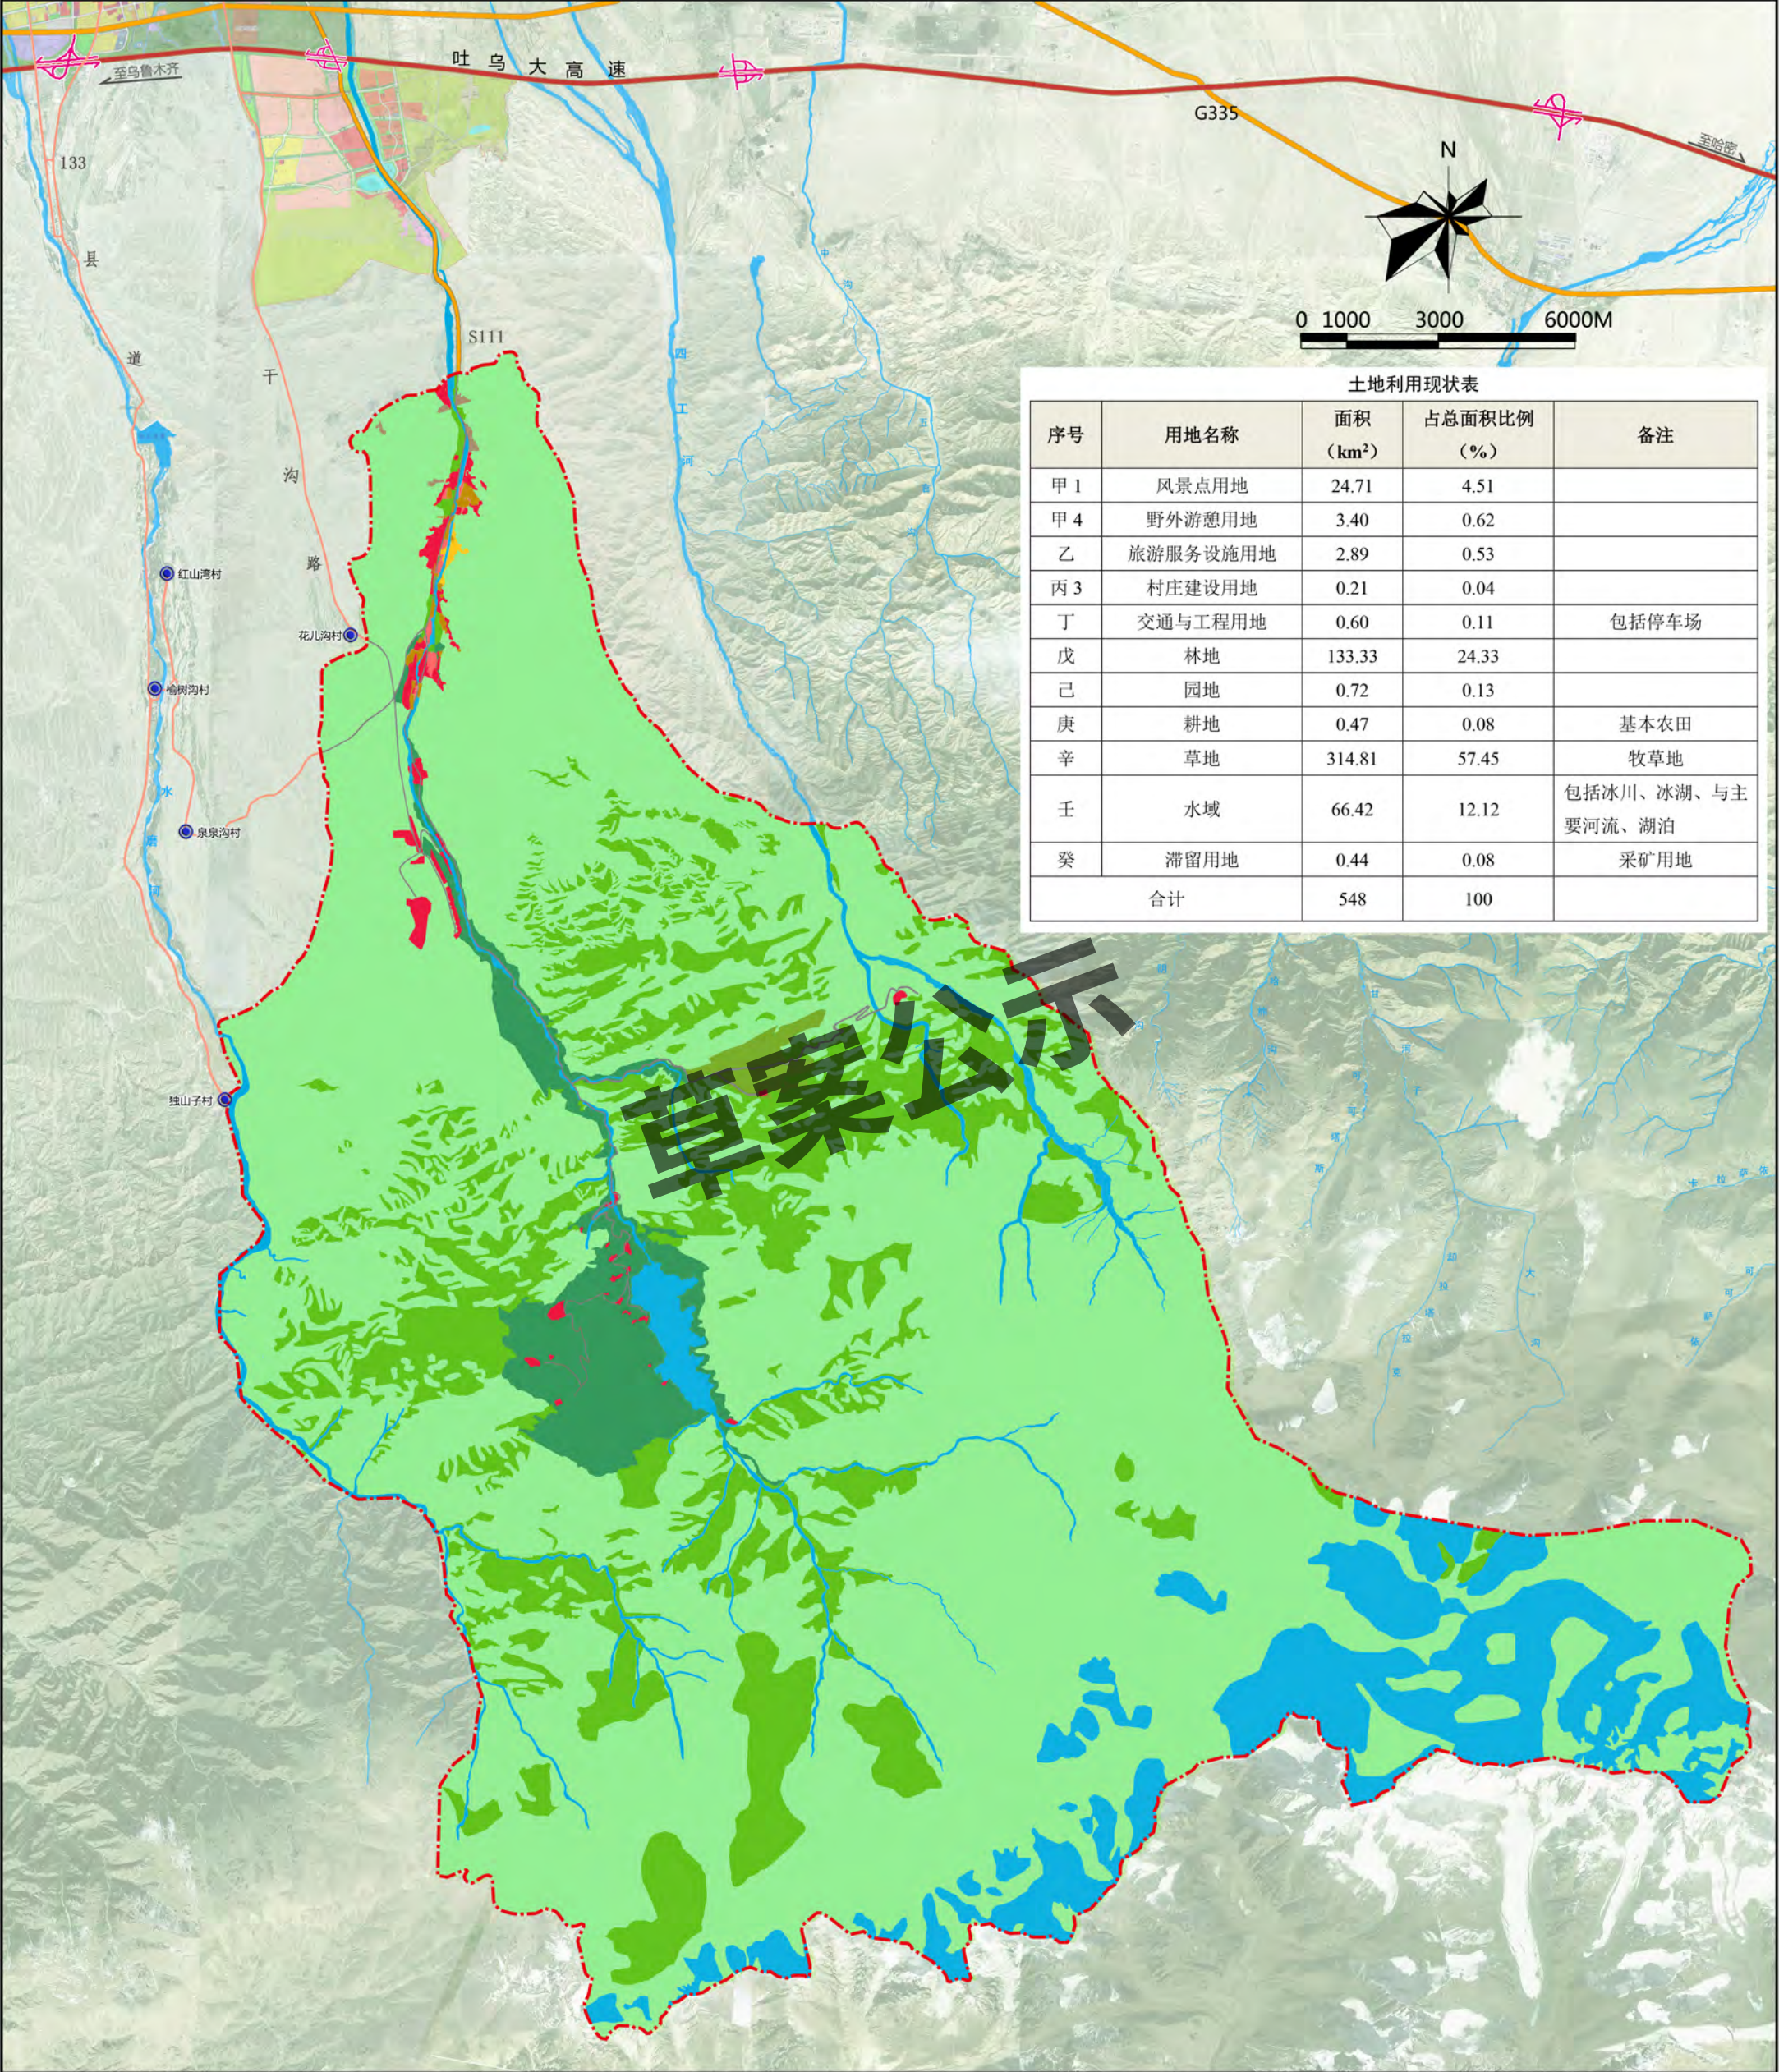

土地利用现状表				
序号	用地名称	面积 (km²)	占总面积比例 (%)	备注
甲 1	风景点用地	24.71	4.51	
甲 4	野外游憩用地	3.40	0.62	
乙	旅游服务设施用地	2.89	0.53	
丙 3	村庄建设用地	0.21	0.04	
丁	交通与工程用地	0.60	0.11	包括停车场
戊	林地	133.33	24.33	
己	园地	0.72	0.13	
庚	耕地	0.47	0.08	基本农田
辛	草地	314.81	57.45	牧草地
壬	水域	66.42	12.12	包括冰川、冰湖、与主要河流、湖泊
癸	滞留用地	0.44	0.08	采矿用地
合计		548	100	

图例

- 甲1-风景点用地

甲4-野外游憩用地

乙-旅游服务设施用地

丙3-村庄建设用地

丁-交通与工程用地

戊-林地
- 己-园地

庚-耕地

辛-草地

壬-水域

癸-滞留用地



规划范围

图名	土地利用现状图		
图号	6-3	日期	2022 年 2 月
组织编制单位：新疆维吾尔自治区林业和草原局 新疆天池管理委员会 承担编制单位：上海同异城市设计有限公司 中国风景名胜区协会			



天山天池风景名胜区总体规划（2022-2035）

The General Planning For Tianshan Tianchi Scenic Area

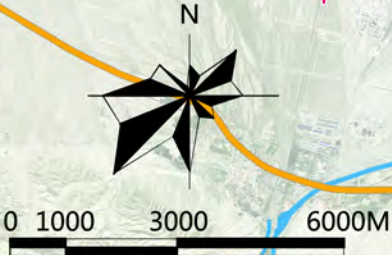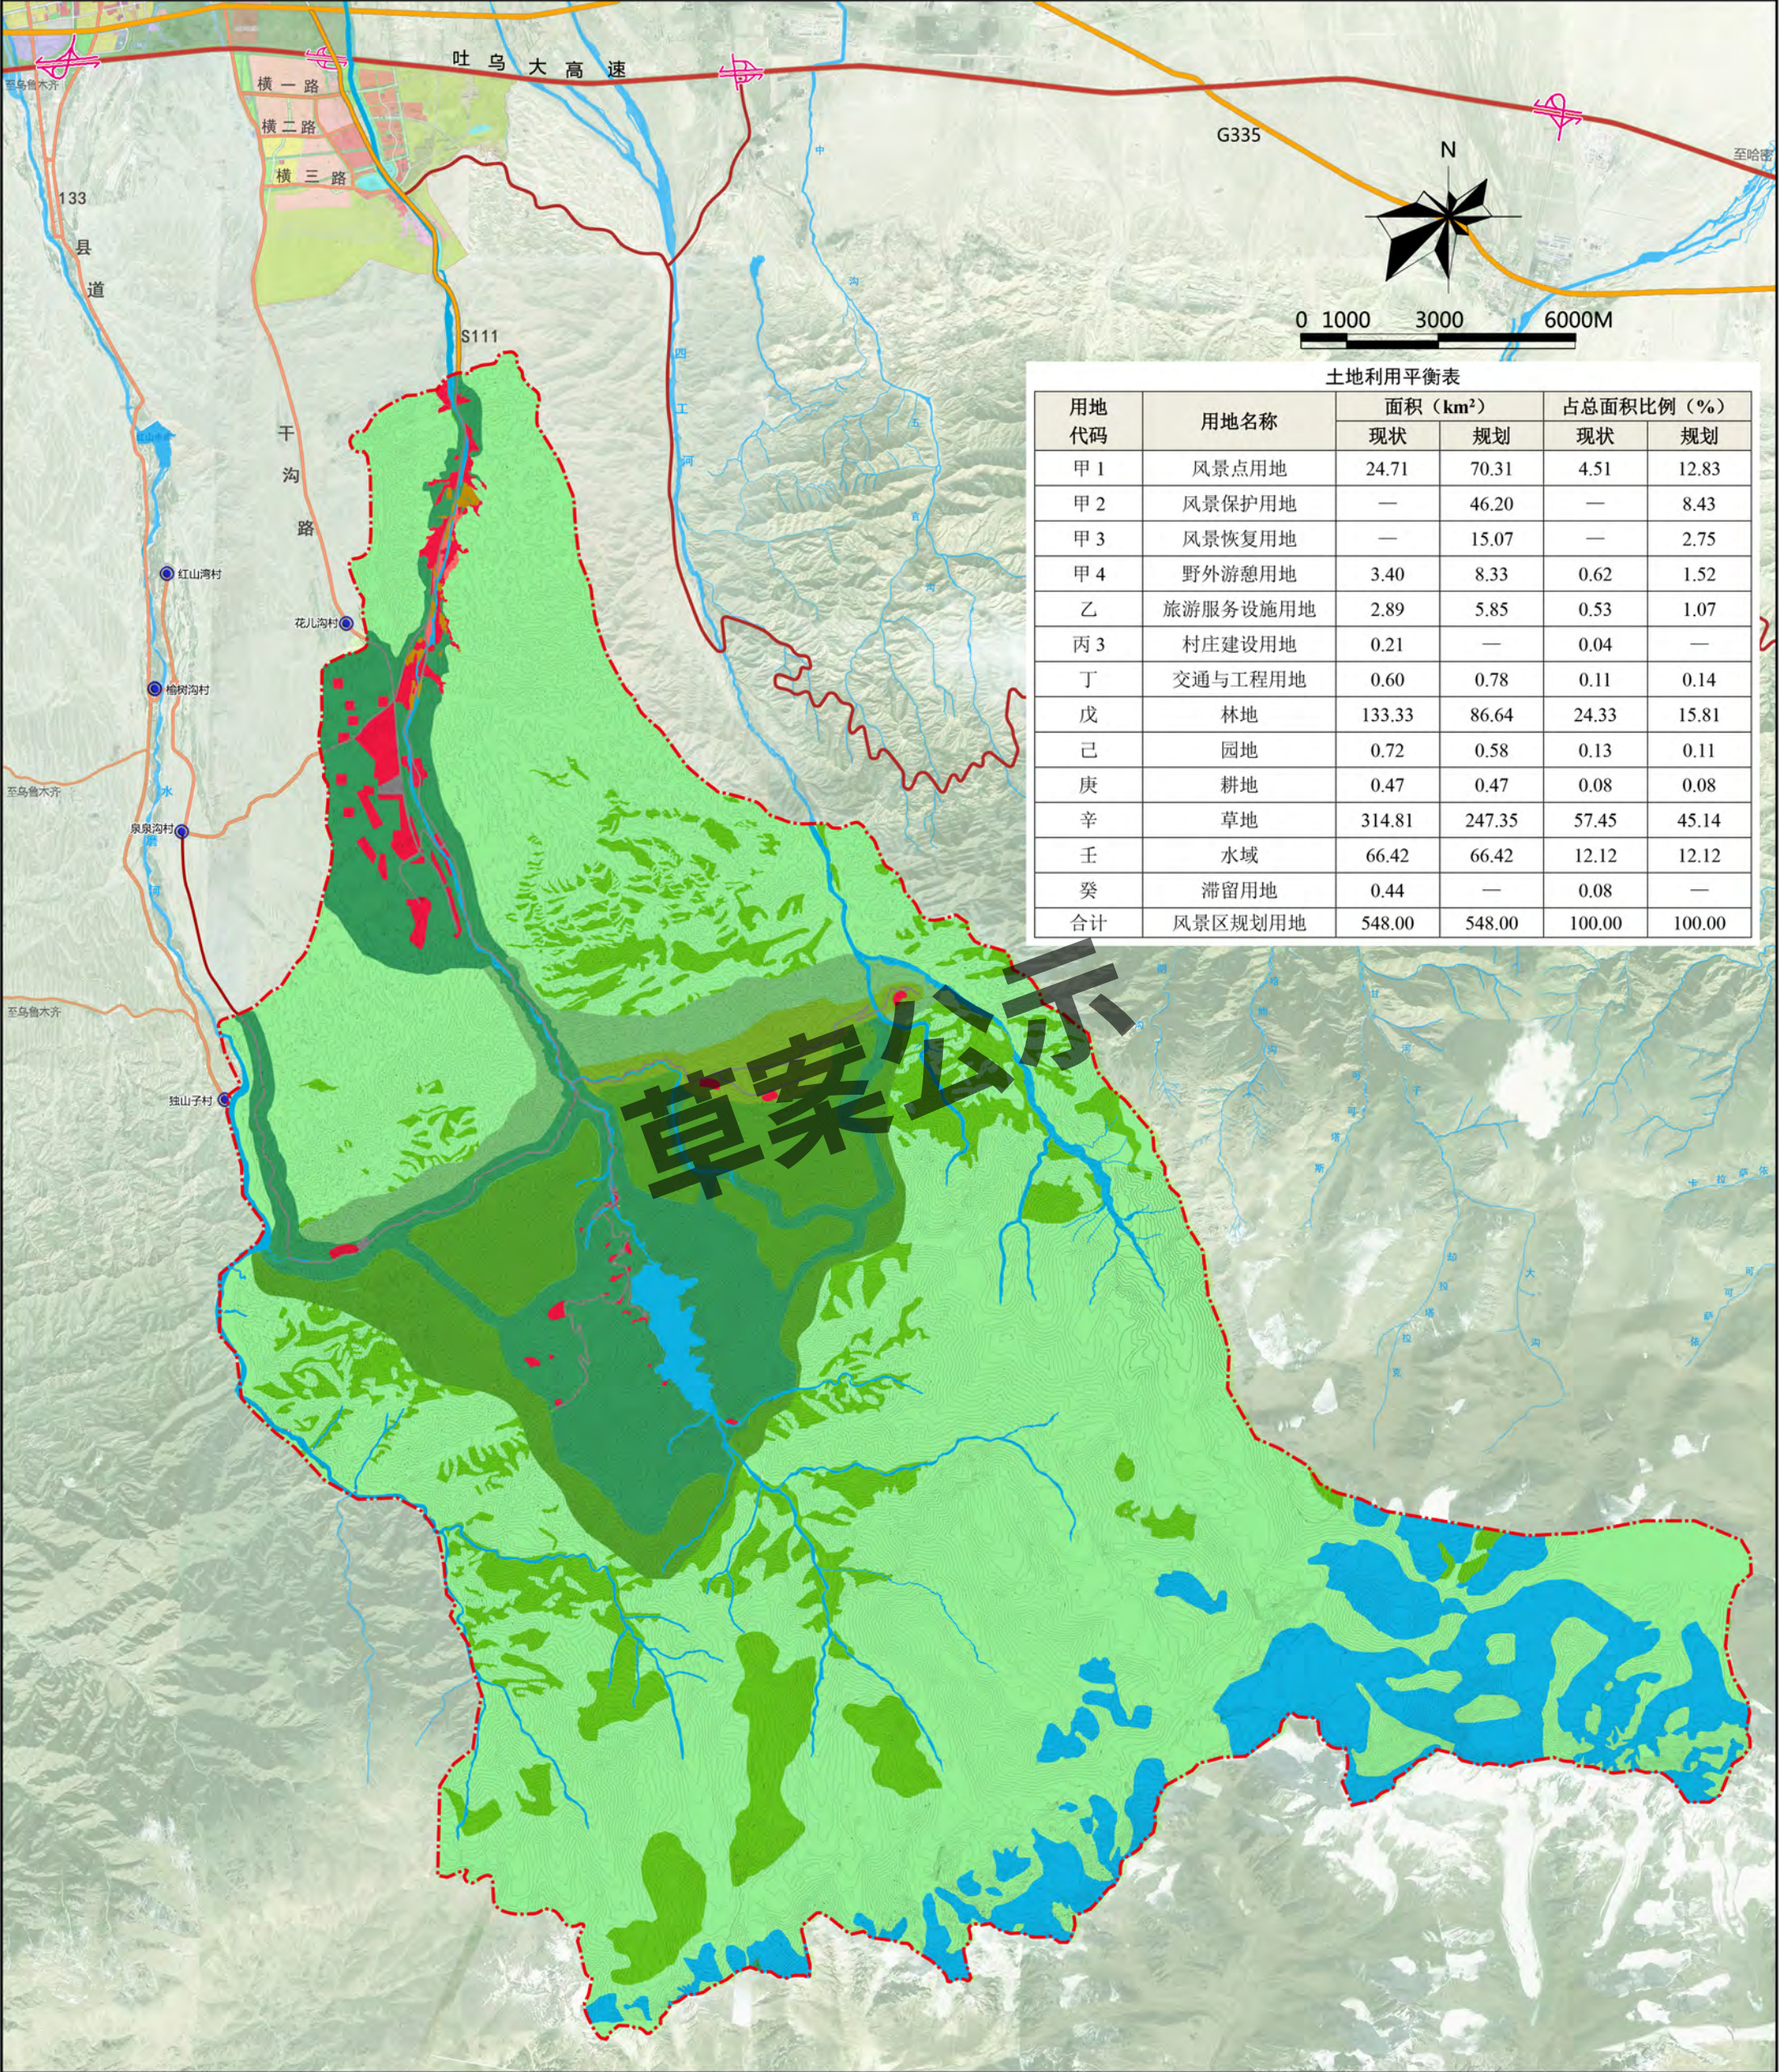

用地代码	用地名称	面积 (km ²)		占总面积比例 (%)	
		现状	规划	现状	规划
甲 1	风景点用地	24.71	70.31	4.51	12.83
甲 2	风景保护用地	—	46.20	—	8.43
甲 3	风景恢复用地	—	15.07	—	2.75
甲 4	野外游憩用地	3.40	8.33	0.62	1.52
乙	旅游服务设施用地	2.89	5.85	0.53	1.07
丙 3	村庄建设用地	0.21	—	0.04	—
丁	交通与工程用地	0.60	0.78	0.11	0.14
戊	林地	133.33	86.64	24.33	15.81
己	园地	0.72	0.58	0.13	0.11
庚	耕地	0.47	0.47	0.08	0.08
辛	草地	314.81	247.35	57.45	45.14
壬	水域	66.42	66.42	12.12	12.12
癸	滞留用地	0.44	—	0.08	—
合计	风景区规划用地	548.00	548.00	100.00	100.00

图例

- 甲1-风景点用地

甲2-风景保护用地

甲3-风景恢复用地

甲4-野外游憩用地

乙-旅游服务设施用地

丁-交通与工程用地
- 戊-林地

己-园地

庚-耕地

辛-草地

壬-水域


规划范围

图名	土地利用规划图		
图号	6-4	日期	2022 年 2 月
组织编制单位: 新疆维吾尔自治区林业和草原局 新疆天池管理委员会 承担编制单位: 上海同异城市设计有限公司 中国风景名胜区协会			



天山天池风景名胜区总体规划（2022-2035）

The General Planning For Tianshan Tianchi Scenic Area

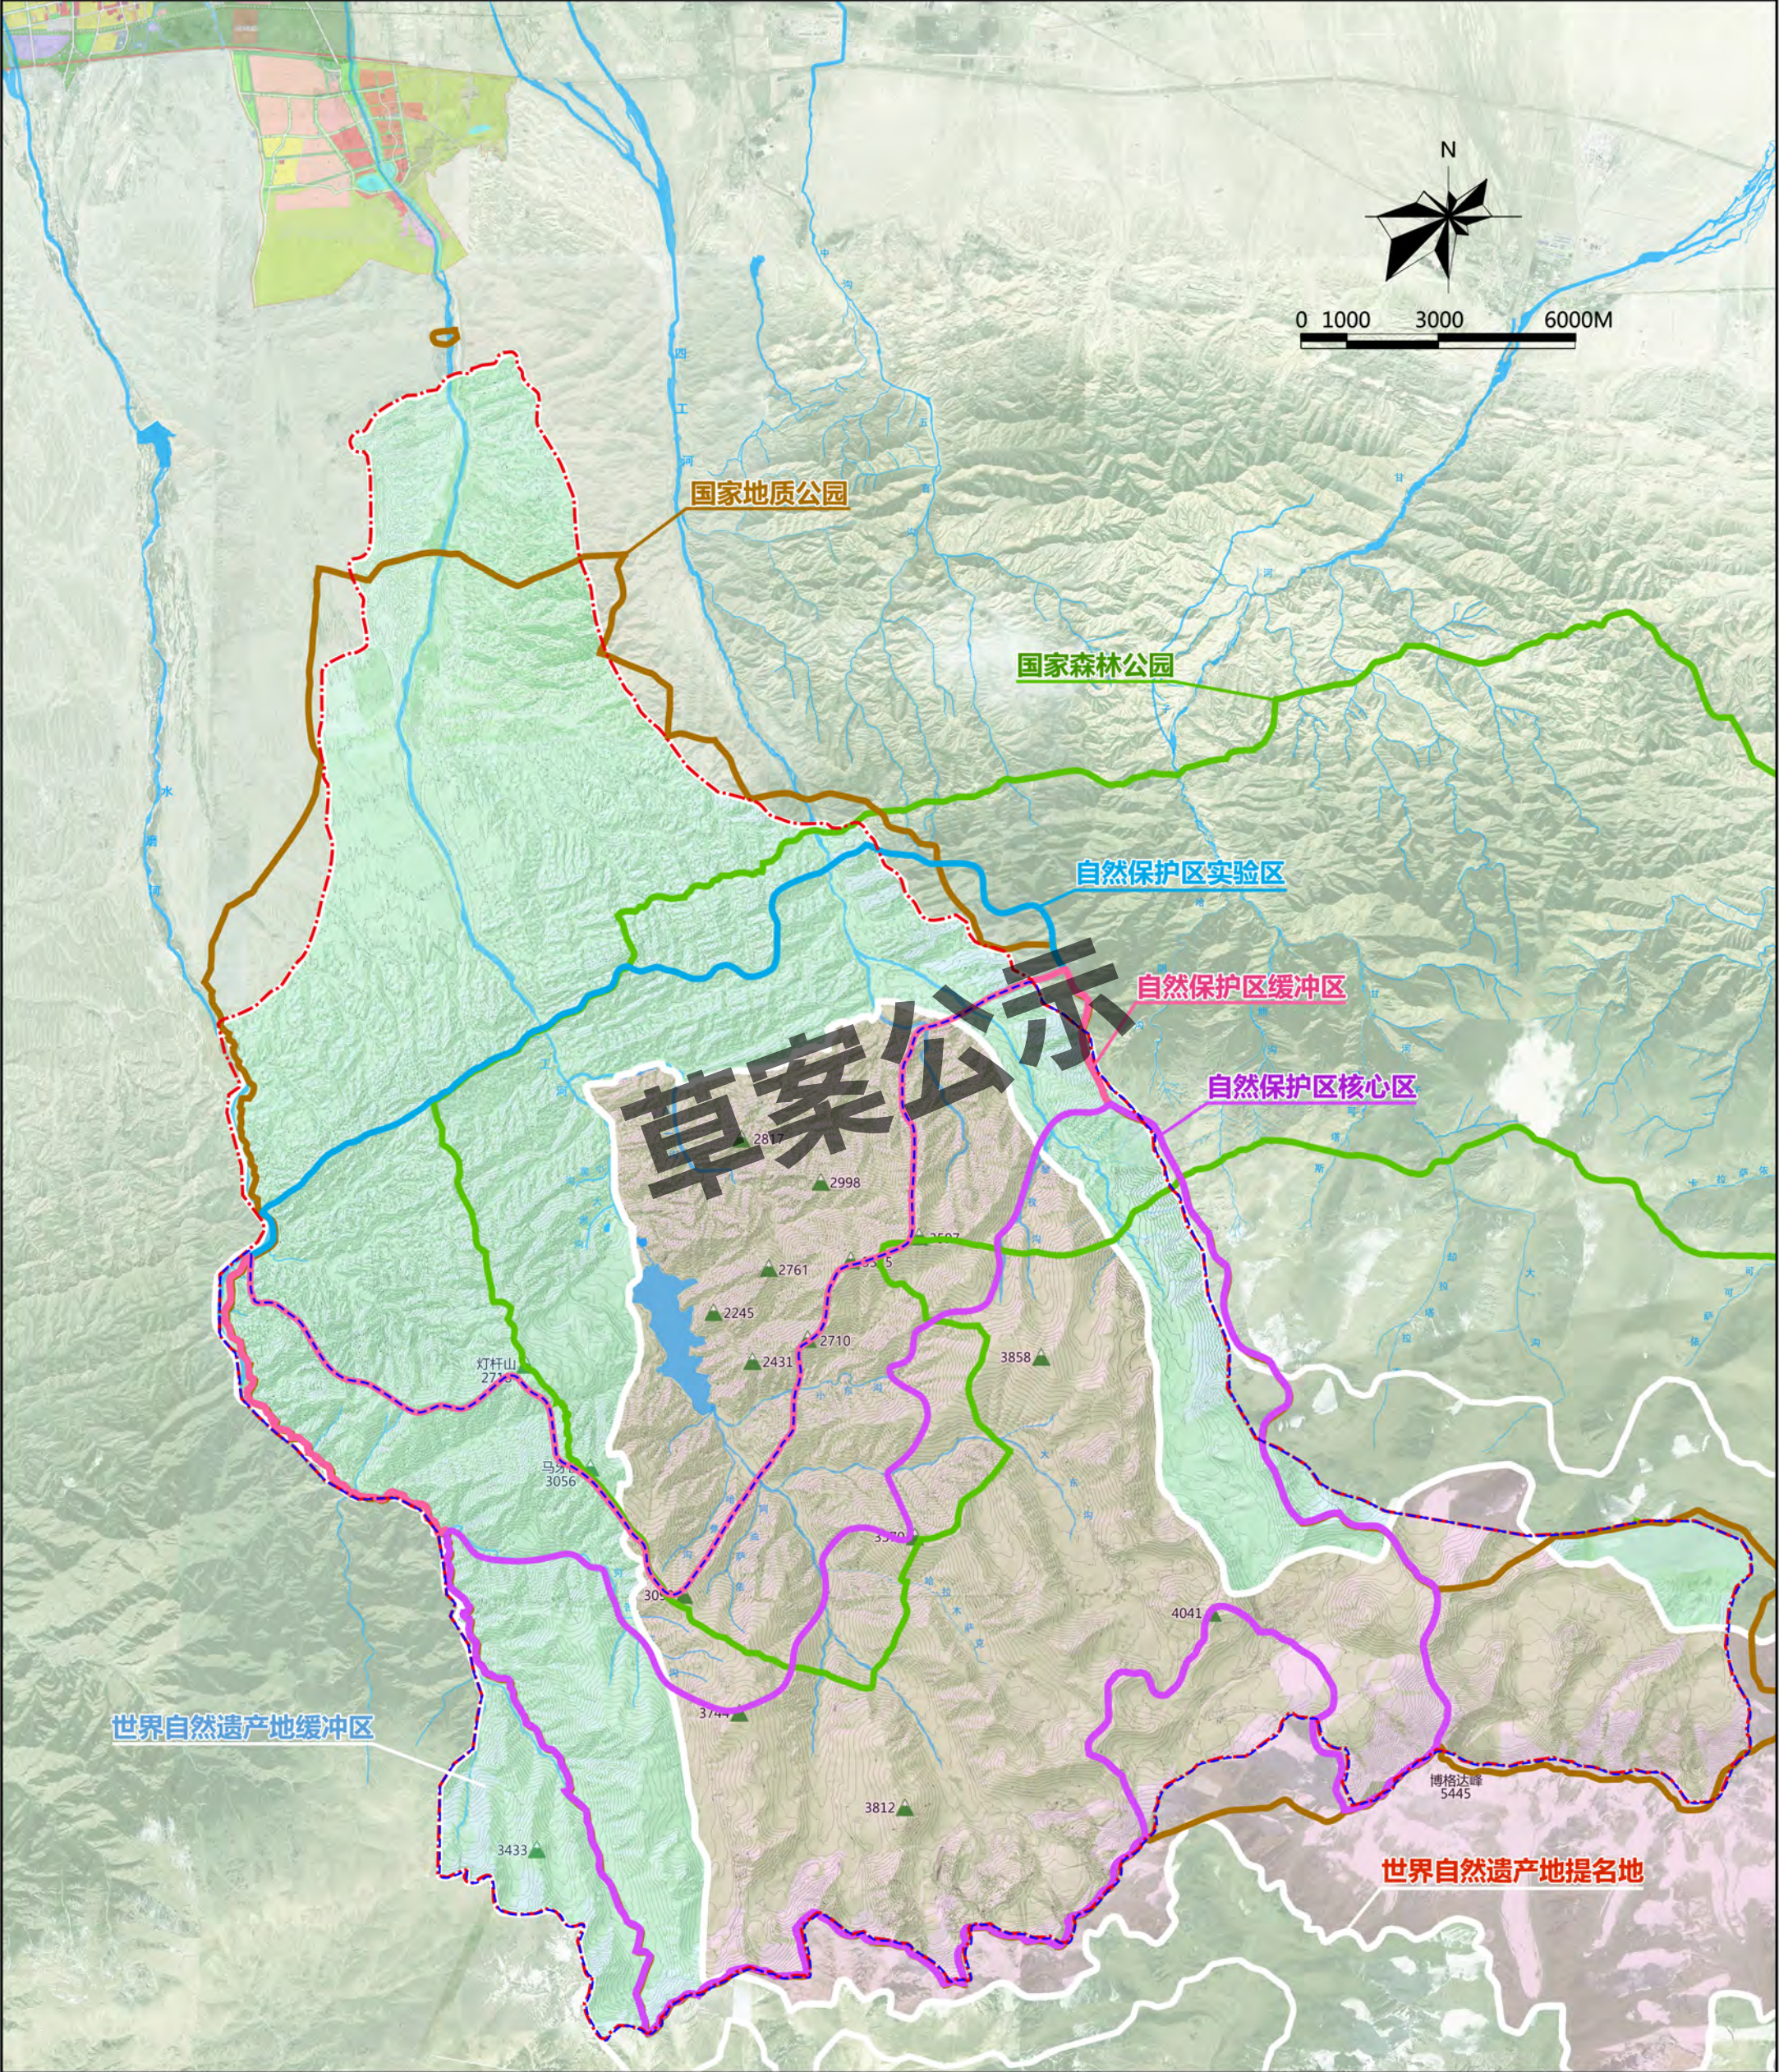

图例

- | | | | |
|--|------------|--|--------------|
| | 风景名胜区核心景区 | | 国家森林公园范围 |
| | 风景名胜区范围线 | | 国家地质公园范围 |
| | 自然保护区核心区界线 | | 世界自然遗产地提名地边界 |
| | 自然保护区缓冲区界线 | | 世界自然遗产地缓冲区边界 |
| | 自然保护区实验区界线 | | |

图名 风景区与其他保护地关系图

图号 6-5 日期 2022 年 2 月

组织编制单位：新疆维吾尔自治区林业和草原局
新疆天池管理委员会
承担编制单位：上海同异城市设计有限公司
中国风景名胜区协会



天山天池风景名胜区总体规划（2022-2035）

The General Planning For Tianshan Tianchi Scenic Area



图
例

- 景点建设
- 旅游服务设施建设
- 基础设施建设
- 资源保护项目
- 规划范围

图名

近期发展规划图

图号

7-1

日期

2022 年 2 月

组织编制单位：新疆维吾尔自治区林业和草原局
新疆天池管理委员会
承担编制单位：上海同异城市设计有限公司
中国风景名胜区协会